


Legende:

	Bestand (IVL)
	Neubau / Änderung
	Rückbau
	äußere Grenze der vorhabenträgereigenen Grundstücke
	tangierende Planung (nachrichtliche Darstellung)
	Planfeststellungsgrenze
	Kreis-/ Gemeindegrenze
	Gemarkungsgrenze
	Flurgrenze
	Flurstücksgrenze
	Zugehörigkeitshaken
	Flurstücksnummer
	laufende Nummer des Bauwerksverzeichnisses
	Lärmschutzwand mit Tür
	Böschung
	Gleis S-Bahn
	Gleis für Reise- und Güterzüge
	Gleis für Güterzüge
	Trafostation
	Oberleitungsmast ohne / mit Mastnummer
	Trogtrasse (Kabelkanal) mit Kabelschacht
	Entwässerungsgraben mit Fließrichtung
	Versickerungsanlage (Graben, Becken, Mulde)
	Stützwand
	Zaun
	Hecke gemeinschaftlich
	Leitplanke
	Straßenablauf
	Entwässerungsschacht / Entwässerungsleitung mit Fließrichtung
	Lichtmast
	Schaltschrank
	Schieber für Wasserleitung
	Überflurhydrant; Unterflurhydrant
	Schrankenkasten mit Schrankenbaum
	rotes Blinklicht
	Laubbaum; Nadelbaum
	Gebäude mit Überdachung
	Treppe
	Rampe

d				
c				
b				
a				
Index	Art der Änderung	Datum	Name	Unterschrift
Planverfasser		SPETTMMANN + KAHR Rodzinski, Grunwald, Lagemann GmbH & Co. KG Ingenieurbüro Schwarzer Weg 3 33184 Altenbeken Telefon: 05255/9848-0 E-Mail: biref@sk-ing.de		Bearbeitung CAD
	i.A. Goldkuhle	17.11.2025	gez. Goldkuhle	
	Name (Druckschrift)	Datum	Unterschrift	
Bauherr		Biemannstraße 33 29221 Celle Telefon: 05141 593 12 0 E-Mail: info@sinon-gmbh.de		
	Name (Druckschrift)	Datum	Unterschrift	
Projekt	Genehmigungsplanung Ausbau der Strecke 9111 Soltau - Lüneburg für SPNV			
Planinhalt	Strecke von Lüneburg nach Soltau	Maßstab	1:1.000	
Trassierung		Lagesystem	DB_Ref 2016	
Planart	Strecken-Nr. 9111	Höhensystem	DHHN 2016	
Lageplan				
Plannummer	Stations-km 0,77 - 1,4			
LT001				

CAD-Datenname: D:\SharePoint\SPETTMMANN + KAHR\FEB 2-1_2024 - 24-2-102 bis 106 SinON Grundriss\Planung\AutoCad\LP_Trassierung

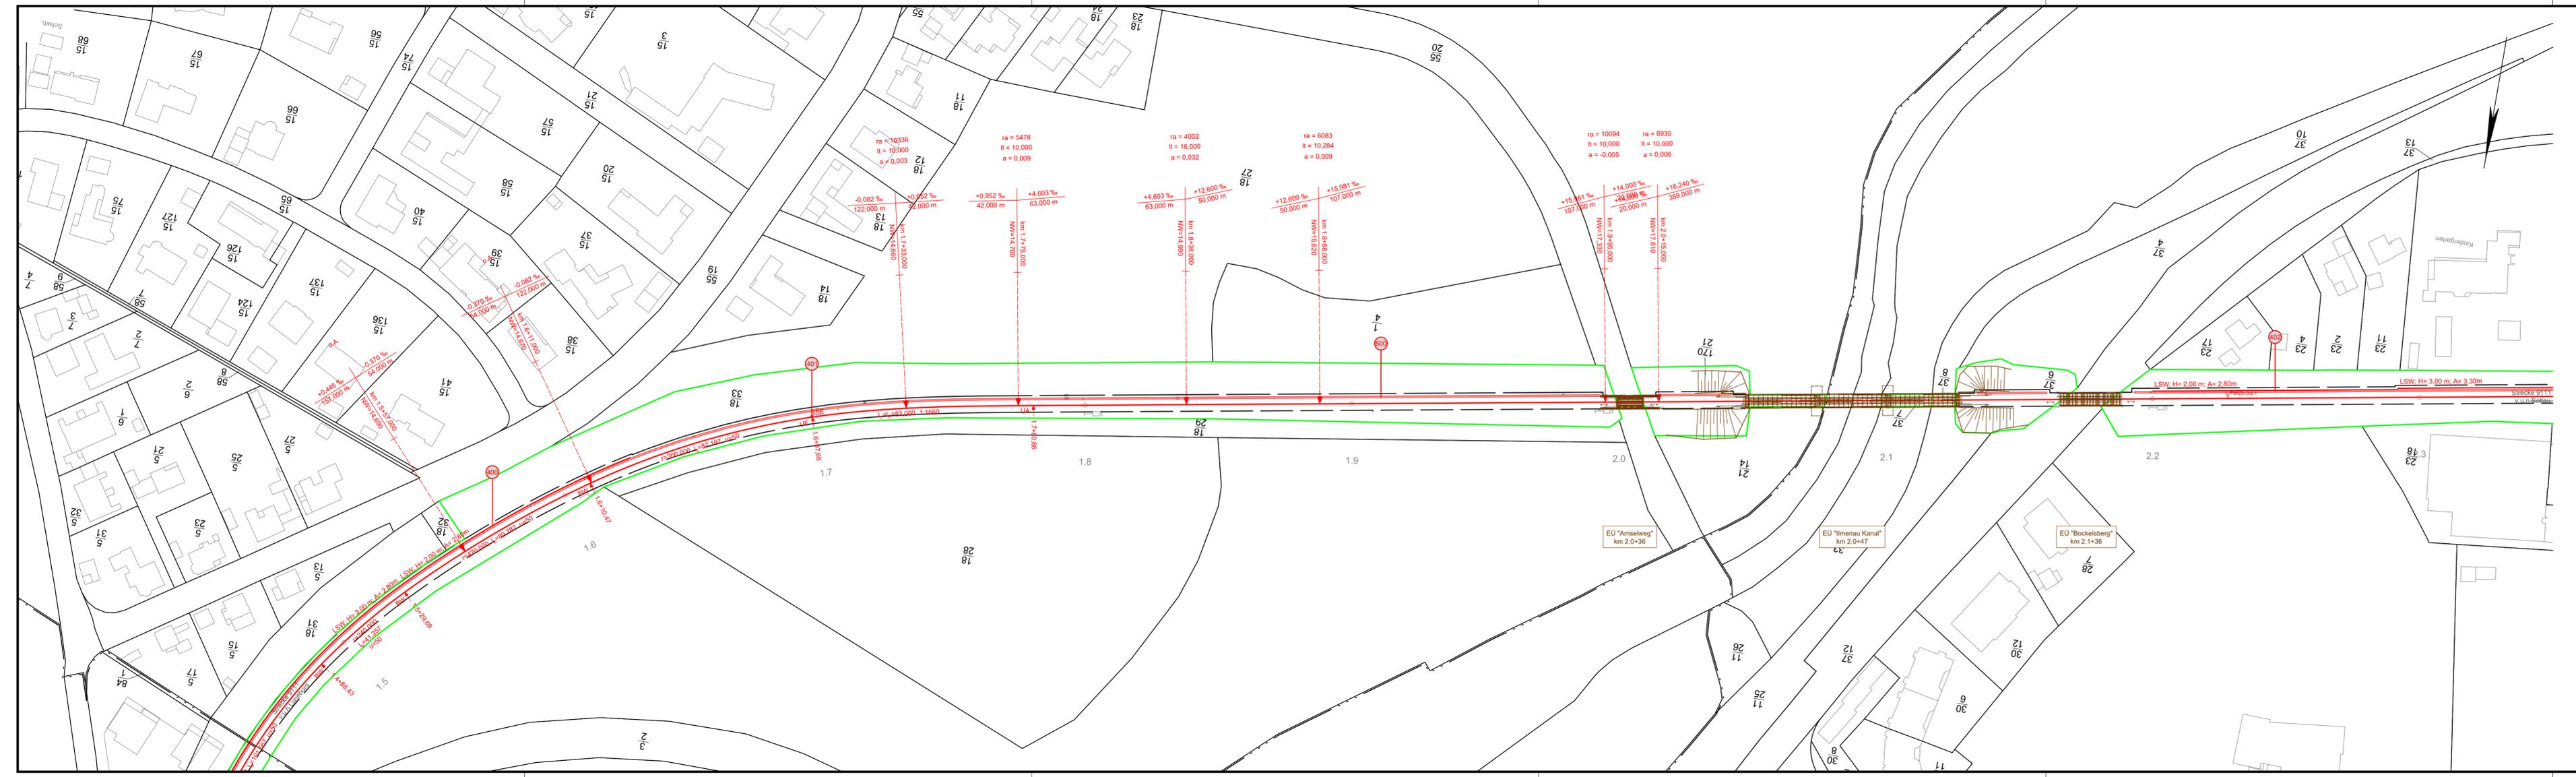

Legende:

- Bestand (IVL)
- Neubau / Änderung
- Rückbau
- äußere Grenze der vorhabenträgereigenen Grundstücke
- tangierende Planung (nachrichtliche Darstellung)


- Planfeststellungsgrenze
- Kreis-/ Gemeindegrenze
- Gemarkungsgrenze
- Flurgrenze
- Flurstücksgrenze
- Zugehörigkeitshaken
- Flurstücksnummer

Kataster

- Nr. laufende Nummer des Bauwerksverzeichnisses

- Lärmschutzwand mit Tür
- Böschung
- Gleis S-Bahn
- Gleis für Reise- und Güterzüge
- Gleis für Güterzüge
- Trafostation
- Oberleitungsmast ohne / mit Mastnummer
- Trogtrasse (Kabelkanal) mit Kabelschacht
- Entwässerungsgraben mit Fließrichtung
- Versickerungsanlage (Graben, Becken, Mulde)
- Stützwand
- Zaun
- Hecke gemeinschaftlich
- Leitplanke
- Straßenablauf
- Entwässerungsschacht / Entwässerungsleitung mit Fließrichtung
- Lichtmast
- Schaltschrank
- Schieber für Wasserleitung
- Überflurhydrant; Unterflurhydrant
- Schrankenkasten mit Schrankenbaum
- rotes Blinklicht
- Laubbaum; Nadelbaum
- Gebäude mit Überdachung
- Treppe
- Rampe

d				
c				
b				
a				
Index	Art der Änderung	Datum	Name	Unterschrift
Planverfasser  SPETTMANN + KAHR Postfach: Grünwald, Lagemann GmbH & Co. KG Ingenieurbüro Schwarzer Weg 3 33194 Altenbeken Telefon: 05255/9848-0 E-Mail: brief@sk-ing.de		Bearbeitung CAD Datum Name(Druckschrift)		
i.A. Goldkühle Name (Druckschrift)		17.11.2025 Datum	gez. Goldkühle Unterschrift	
Bauherr SinON Schieneninfrastruktur Ost-Niedersachsen GmbH		Birnenstraße 33 29221 Celle Telefon: 05141 993 12 0 E-Mail: info@sinon-gmbh.de		
Name (Druckschrift)		Datum	Unterschrift	
Genehmigungsplanung Ausbau der Strecke 9111 Soltau - Lüneburg für SPNV				
Planinhalt	Strecke von Lüneburg nach Soltau		Maßstab 1:1.000	
Trassierung	Strecken-Nr. 9111		Lagesystem DB_Ref 2016	
Planart	Stations-km 1.50 - 2.30		Höhensystem DHN 2016	
Lageplan				
Plannummer	LT002			

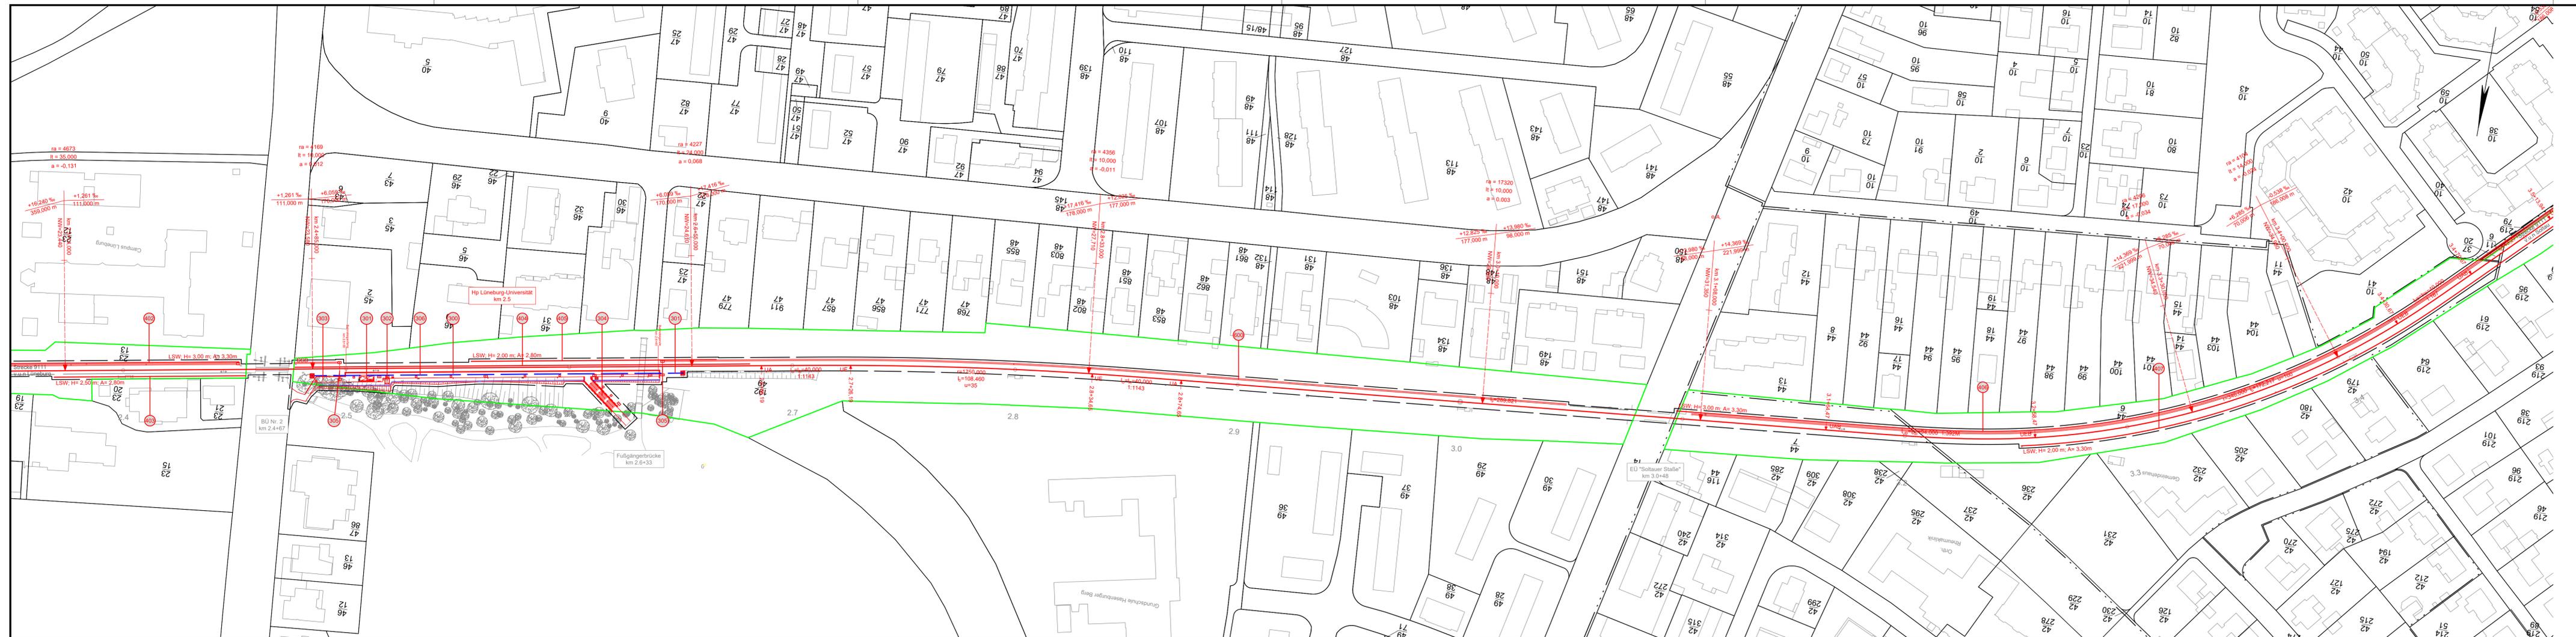

Legende:

- Bestand (IVL)
- Neubau / Änderung
- Rückbau
- äußere Grenze der vorhabenträgereigenen Grundstücke
- tangierende Planung (nachrichtliche Darstellung)

- Planfeststellungsgrenze
- Kreis-/ Gemeindegrenze
- Gemarkungsgrenze
- Flurgrenze
- Flurstücksgrenze
- Zugehörigkeitshaken
- Flurstücksnummer

Kataster

Nr. laufende Nummer des Bauwerksverzeichnisses

- Lärmschutzwand mit Tür
- Böschung
- Gleis S-Bahn
- Gleis für Reise- und Güterzüge
- Gleis für Güterzüge
- Trafostation
- Oberleitungsmast ohne / mit Mastnummer
- Trogtrasse (Kabelkanal) mit Kabelschacht
- Entwässerungsgraben mit Fließrichtung
- Versickerungsanlage (Graben, Becken, Mulde)
- Stützwand
- Zaun
- Hecke gemeinschaftlich
- Leitplanke
- Straßenablauf
- Entwässerungsschacht / Entwässerungsleitung mit Fließrichtung
- Lichtmast
- Schaltschrank
- Schieber für Wasserleitung
- Überflurhydrant; Unterflurhydrant
- Schrankenkasten mit Schrankenbaum
- rotes Blinklicht
- Laubbaum; Nadelbaum
- Gebäude mit Überdachung
- Treppe
- Rampe

d				
c				
b				
a				


Index	Art der Änderung	Datum	Name	Unterschrift

Planverfasser	SPETTMANN + KAHR Rodríguez, Grünwald, Lagemann GmbH & Co. KG Ingenieurbüro Schwarzer Weg 3 39184 Albersleben Telefon: 052559848-0 E-Mail: bka@spk-kg.de	Bearbeitung CAD
I.A. Goldkuhle	17.11.2025	gez. Goldkuhle
Name (Druckschrift)	Datum	Unterschrift

Bauherr	SinON Schieneninfrastruktur Ost-Niedersachsen GmbH	Bismarckstraße 33 29221 Cella Telefon: 05141 593 12 0 E-Mail: info@sinon-gmbh.de
Name (Druckschrift)	Datum	Unterschrift

Genehmigungsplanung		
Ausbau der Strecke 9111		
Soltau - Lüneburg für SPNV		
Planinhalt	Strecke	Maßstab
Trassierung	von Lüneburg nach Soltau	1:1.000
Planart	Strecken-Nr.	Lagesystem
Lageplan	9111	DB_Ref 2016
Plannummer	Stations-km	Höhensystem
LT003	2.40 - 3.40	DHHN 2016



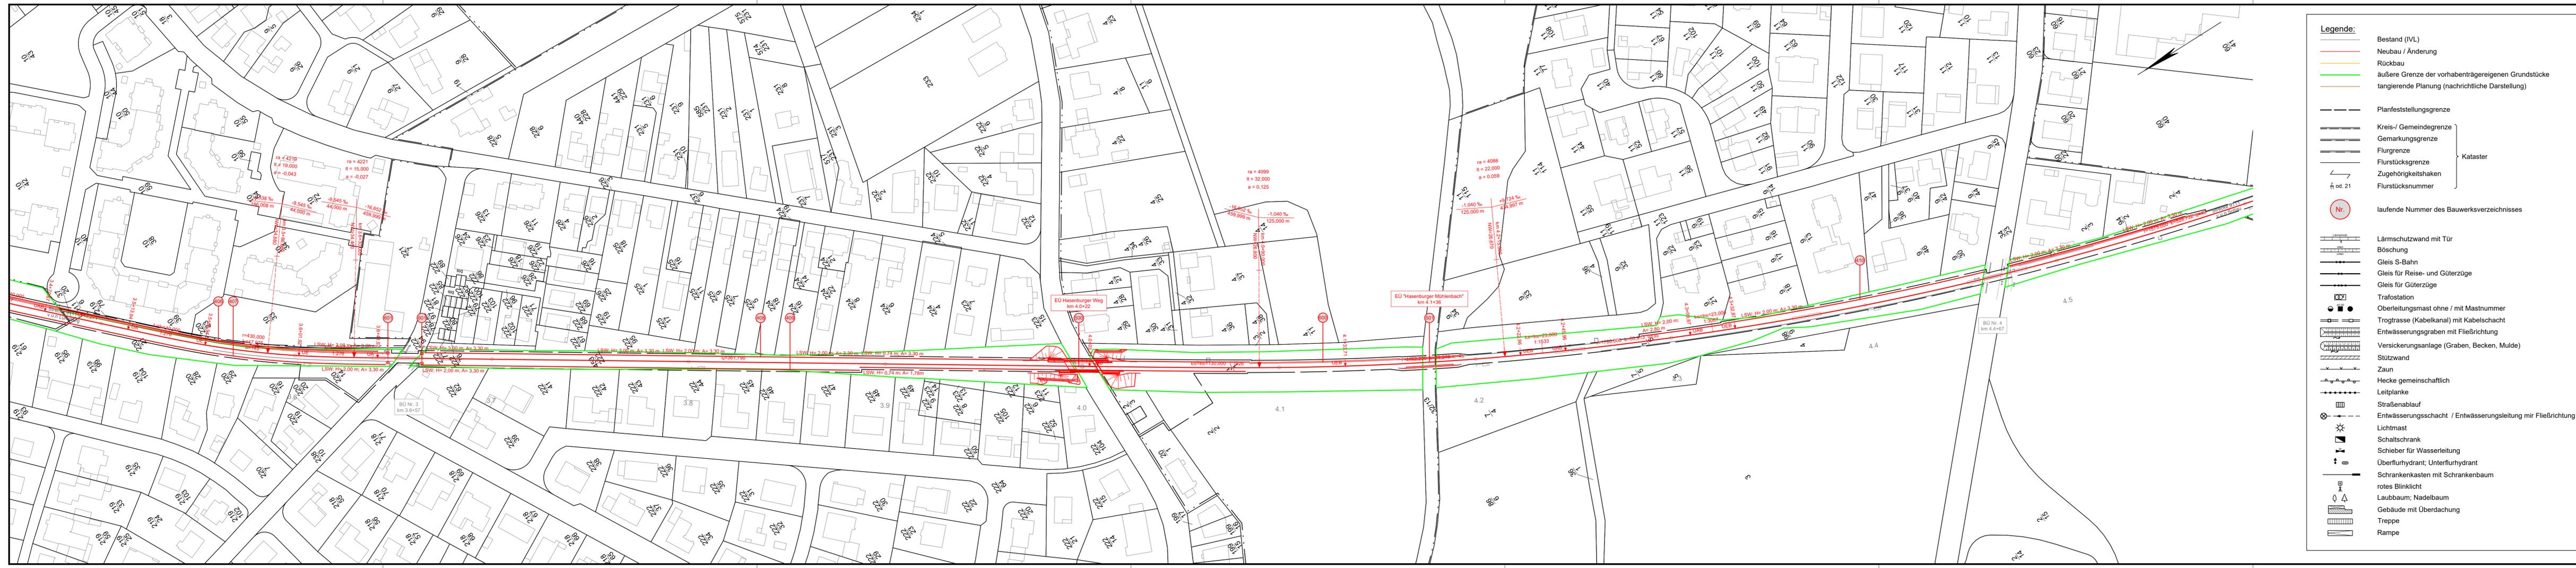

Legende:

- Bestand (IVL)
- Neubau / Änderung
- Rückbau
- äußere Grenze der vorhabentragereigenen Grundstücke
- tangierende Planung (nachrichtliche Darstellung)

- Planfeststellungsgrenze
- Kreis-/ Gemeindegrenze
- Gemarkungsgrenze
- Flurgrenze
- Flurstücksgrenze
- Zugehörigkeitshaken
- Flurstücksnummer


Kataster

- Nr. laufende Nummer des Bauwerksverzeichnisses

- Lärmschutzwand mit Tür
- Böschung
- Gleis S-Bahn
- Gleis für Reise- und Güterzüge
- Gleis für Güterzüge
- Trafostation
- Oberleitungsmast ohne / mit Mastnummer
- Trogtrasse (Kabelkanal) mit Kabelschacht
- Entwässerungsgraben mit Fließrichtung
- Versickerungsanlage (Graben, Becken, Mulde)
- Stützwand
- Zaun
- Hecke gemeinschaftlich
- Leitplanke
- Straßenablauf
- Entwässerungsschacht / Entwässerungsleitung mit Fließrichtung
- Lichtmast
- Schaltschrank
- Schieber für Wasserleitung
- Überflurhydrant; Unterflurhydrant
- Schrankenkasten mit Schrankenbaum
- rotes Blinklicht
- Laubbaum; Nadelbaum
- Gebäude mit Überdachung
- Treppe
- Rampe

d					
c					
b					
a					
Index	Art der Änderung	Datum	Name	Unterschrift	
Planverfasser	SPETTLMANN + KAHR Rodzinski, Grünwald, Lagemann GmbH & Co. KG Ingenieurbüro Schwarzer Weg 3 39184 Albersleben Telefon: 052559848-0 E-Mail: bka@spk-ang.de				Bearbeitung CAD
I.A. Goldkuhle	17.11.2025		gez. Goldkuhle		Datum Name(Druckschrift)
Name (Druckschrift)			Unterschrift		gez. 17.11.2025 Rülke
Bauherr	SinON Schieneninfrastruktur Ost-Niedersachsen GmbH				gepr. 17.11.2025 Bismarck2025
Name (Druckschrift)			Unterschrift		
Projekt	Genehmigungsplanung Ausbau der Strecke 9111 Soltau - Lüneburg für SPNV				
Planinhalt	Strecke	Maßstab			
Trassierung	von Lüneburg nach Soltau	1:1.000			
Planart	Strecken-Nr.	Lagesystem			
Lageplan	9111	DB Ref 2016			
Plannummer	Stations-km	Höhensystem			
LT04	3.50 - 4.50	DHHN 2016			


CAD-Dateiname: D:\SharePoint\SPETTLMANN + KAHR\FB 2_1_2024_24-2-102 bis 106 SinON Grundlagengenehmigung\AutoCAD\LT_P-Trassierung

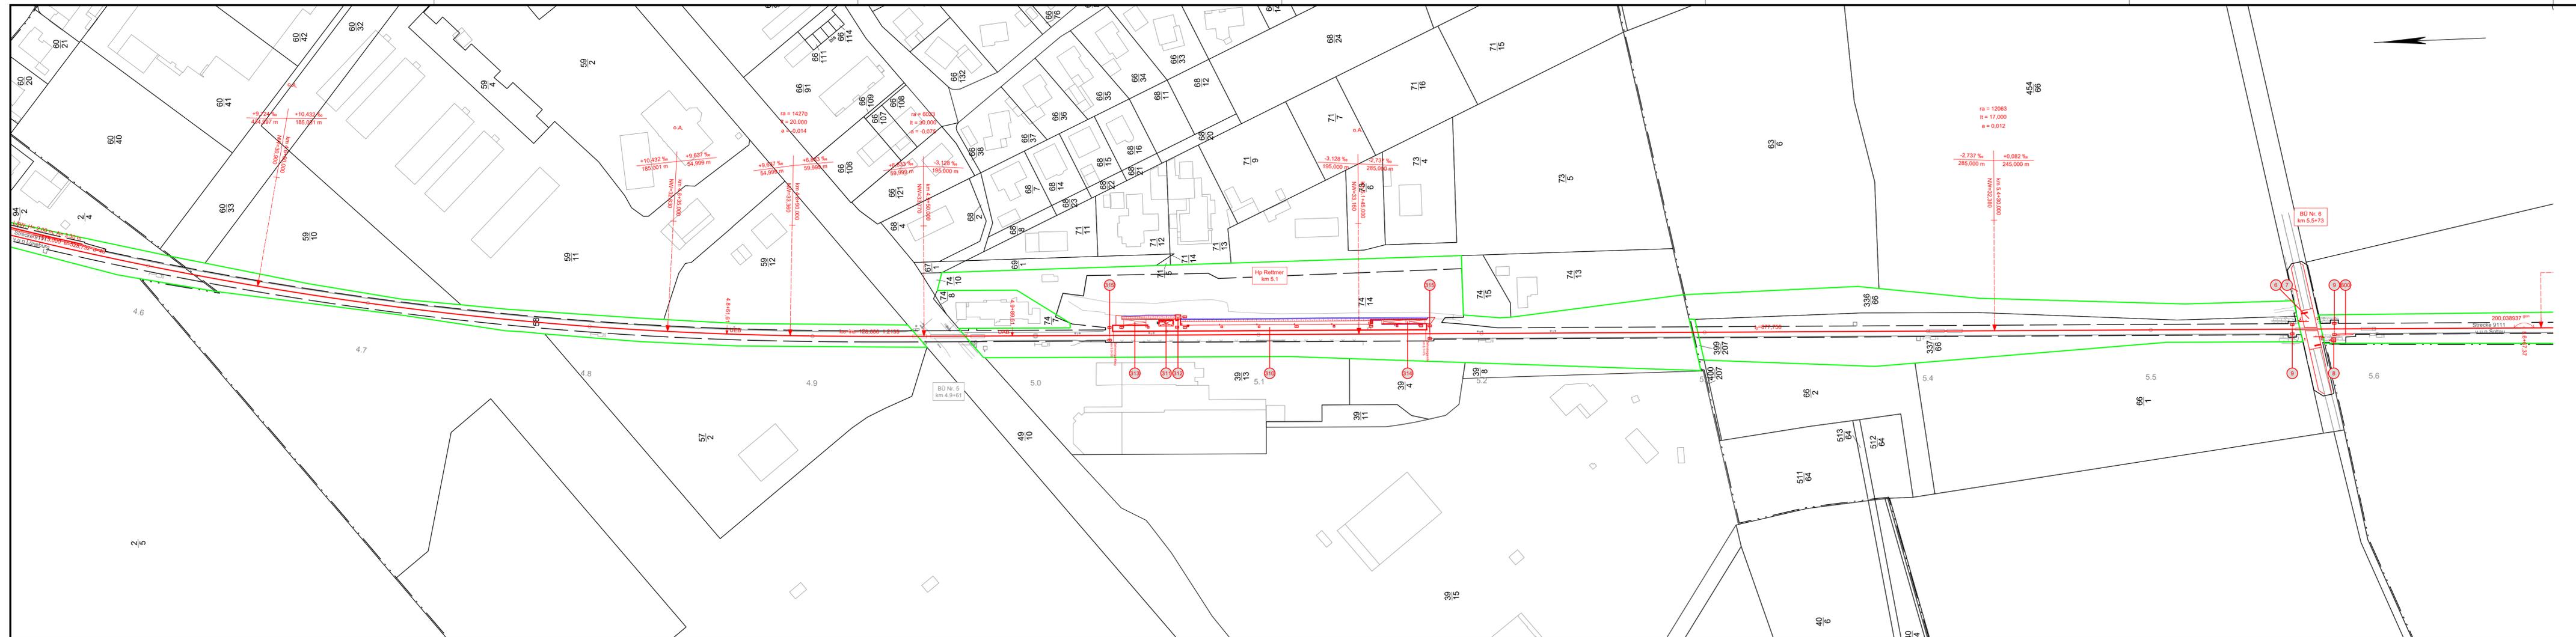

- Legende:**
- Bestand (IVL)
 - Neubau / Änderung
 - Rückbau
 - äußere Grenze der vorhabenträgereigenen Grundstücke
 - tangierende Planung (nachrichtliche Darstellung)
-
- Planfeststellungsgrenze
 - Kreis-/ Gemeindegrenze
 - Gemarkungsgrenze
 - Flurgrenze
 - Flurstücksgrenze
 - Zugehörigkeitshaken
 - Flurstücksnummer
- } Kataster
-
- Nr.** laufende Nummer des Bauwerksverzeichnisses
-
- Lärmschutzwand mit Tür
 - Böschung
 - Gleis S-Bahn
 - Gleis für Reise- und Güterzüge
 - Gleis für Güterzüge
 - Trafostation
 - Oberleitungsmast ohne / mit Mastnummer
 - Trogtrasse (Kabelkanal) mit Kabelschacht
 - Entwässerungsgraben mit Fließrichtung
 - Versickerungsanlage (Graben, Becken, Mulde)
 - Stützwand
 - Zaun
 - Hecke gemeinschaftlich
 - Leitplanke
 - Straßenablauf
 - Entwässerungsschacht / Entwässerungsleitung mit Fließrichtung
 - Lichtmast
 - Schaltschrank
 - Schieber für Wasserleitung
 - Überflurhydrant; Unterflurhydrant
 - Schrankenkasten mit Schrankenbaum
 - rotes Blinklicht
 - Laubbaum; Nadelbaum
 - Gebäude mit Überdachung
 - Treppe
 - Rampe

d					
c					
b					
a					
Index	Art der Änderung	Datum	Name	Unterschrift	Bearbeitung CAD
Planverfasser	SPETTMANN + KAHR Rodzinski, Grünwald, Lagemann GmbH & Co. KG Ingenieurbüro Schwarzer Weg 3 39184 Albersleben Telefon: 052559848-0 E-Mail: binfo@sk-ing.de				
I.A. Goldkuhle	17.11.2025		gez. Goldkuhle		Datum Name(Druckschrift)
Name (Druckschrift)	Datum		Unterschrift		17.11.2025 Rülke
Bauherr	SinON Schieneninfrastruktur Ost-Niedersachsen GmbH				
Name (Druckschrift)	Datum		Unterschrift		17.11.2025 Benth 2025
<p>Projekt</p> <p>Genehmigungsplanung Ausbau der Strecke 9111 Soltau - Lüneburg für SPNV</p>					
Planinhalt	Strecke	Maßstab			
Trassierung	von Lüneburg nach Soltau	1:1.000			
Planart	Strecken-Nr.	Lagesystem			
Lageplan	9111	DB_Ref 2016			
Plannummer	Stations-km	Höhensystem			
LT05	4.60 - 5.60	DHHN 2016			

CAD-Dateiname: D:\SharePoint\SPETTMANN + KAHR\FB 2_1_2024 - 24.2-102 bis 106 SinON Grundlagengrundsicherung\AutoCAD\LP - Trassierung

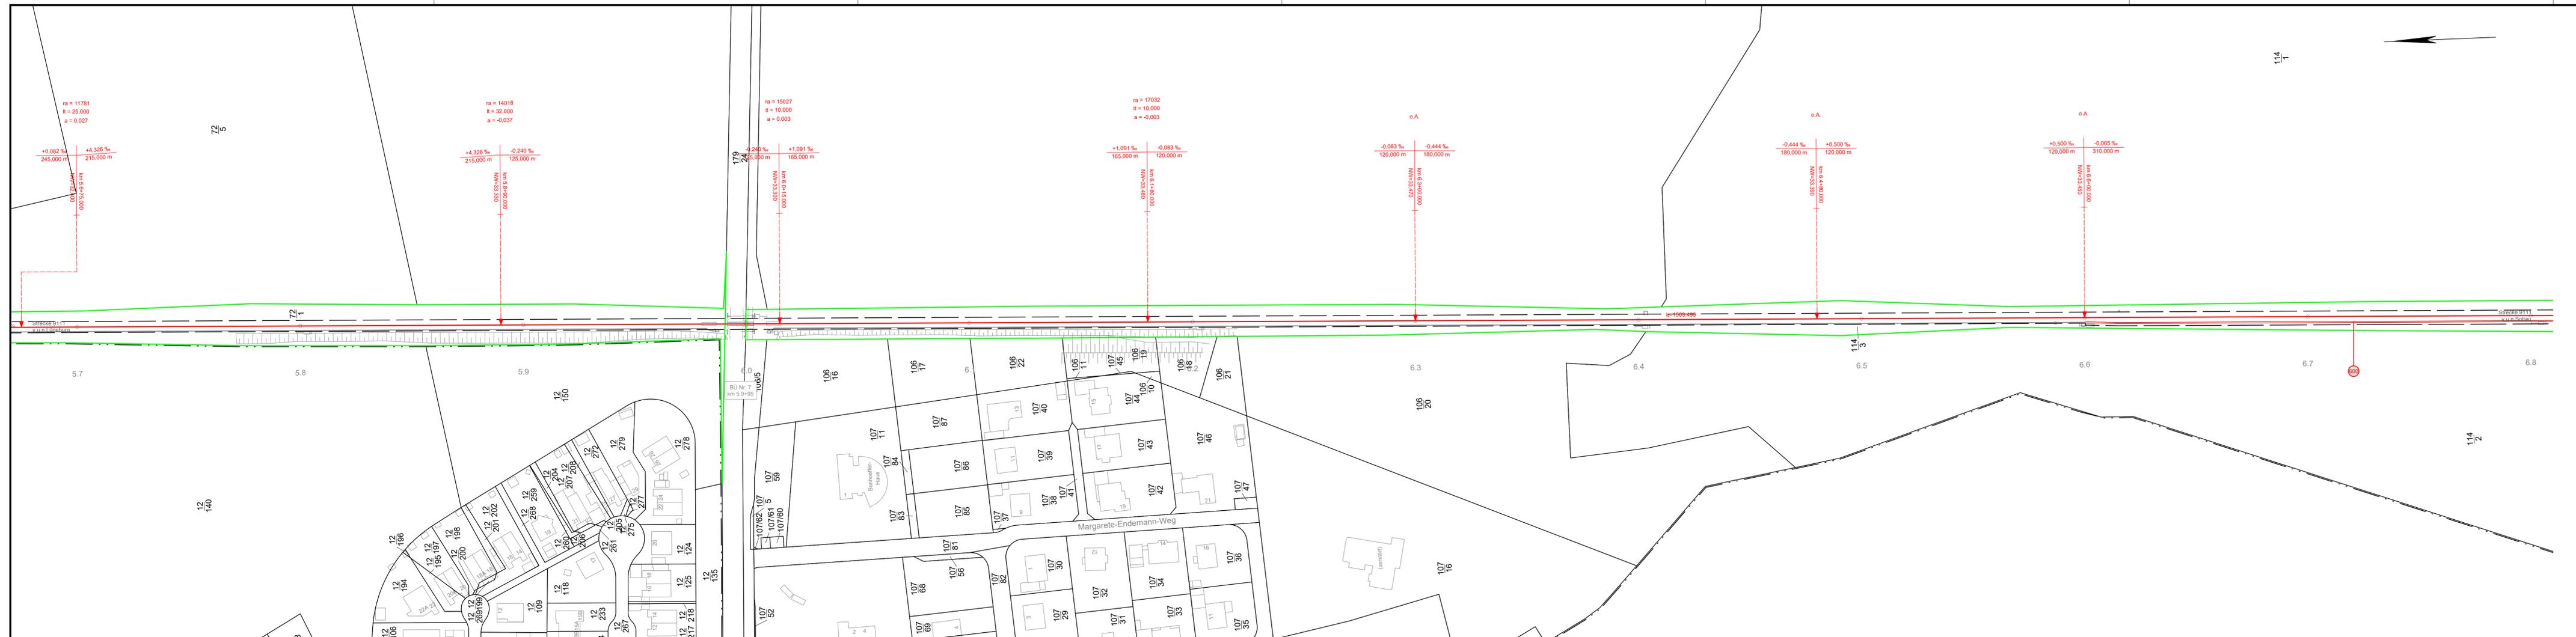

- Legende:**
- Bestand (IVL)
 - Neubau / Änderung
 - Rückbau
 - äußere Grenze der vorhabentragereigenen Grundstücke
 - tangierende Planung (nachrichtliche Darstellung)

 - - - Planfeststellungsgrenze
 - = = = Kreis-/ Gemeindegrenze
 - = = = Gemarkungsgrenze
 - = = = Flurgrenze
 - = = = Flurstücksgrenze
 - ↙ ↘ Zugehörigkeitshaken
 - † od. 21
 - Nr. laufende Nummer des Bauwerksverzeichnisses

 - Lärmschutzwand mit Tür
 - Böschung
 - Gleis S-Bahn
 - Gleis für Reise- und Güterzüge
 - Gleis für Güterzüge
 - Trafostation
 - Oberleitungsmast ohne / mit Mastnummer
 - Trogtrasse (Kabelkanal) mit Kabelschacht
 - Entwässerungsgraben mit Fließrichtung
 - Versickerungsanlage (Graben, Becken, Mulde)
 - Stützwand
 - Zaun
 - Hecke gemeinschaftlich
 - Leitplanke
 - Straßenablauf
 - Entwässerungsschacht / Entwässerungsleitung mit Fließrichtung
 - Lichtmast
 - Schaltschrank
 - Schieber für Wasserleitung
 - Überflurhydrant; Unterflurhydrant
 - Schrankenkasten mit Schrankenbaum
 - rotes Blinklicht
 - Laubbaum; Nadelbaum
 - Gebäude mit Überdachung
 - Treppe
 - Rampe

d					
c					
b					
a					
Index	Art der Änderung	Datum	Name	Unterschrift	Bearbeitung CAD
Planverfasser	SPETTSMANN + KAHR Rodzinski, Grünwald, Lagemann GmbH & Co. KG Ingenieurbüro Schwarzer Weg 3 31144 Albersleben Telefon: 052559848-0 E-Mail: binfo@sk-ing.de				
I.A. Goldkuhle		17.11.2025	gez. Goldkuhle		
Bauherr	SinON Schieneninfrastruktur Ost-Niedersachsen GmbH				
Name (Druckschrift)		Datum	Unterschrift		
Projekt	Genehmigungsplanung Ausbau der Strecke 9111 Soltau - Lüneburg für SPNV				
Planinhalt	Strecke	Maßstab			
Trassierung	von Lüneburg nach Soltau	1:1.000			
Planart	Strecken-Nr.	Lagesystem			
Lageplan	9111	DB_Ref 2016			
Plannummer	Stations-km	Höhensystem			
LT006	5.70 - 6.80	DHHN 2016			


CAD-Dateiname: D:\SharePoint\SPETTSMANN + KAHR\FB 2_1_2024 - 24-2-102 bis 106 SinON GrundlagengPlanung\AutoCAD\LP_Trassierung



- Legende:**
- Bestand (IVL)
 - Neubau / Änderung
 - Rückbau
 - äußere Grenze der vorhabenträgerigen Grundstücke
 - tangierende Planung (nachrichtliche Darstellung)
-
- - - Planfeststellungsgrenze
 - = = = Kreis-/ Gemeindegrenze
 - = = = Gemarkungsgrenze
 - = = = Flurgrenze
 - = = = Flurstücksgrenze
 - = = = Zugehörigkeitshaken
 - = = = Flurstücksnummer
- } Kataster
-
- Nr. laufende Nummer des Bauwerksverzeichnisses
-
- Lärmschutzwand mit Tür
 - Böschung
 - Gleis S-Bahn
 - Gleis für Reise- und Güterzüge
 - Gleis für Güterzüge
 - Trafostation
 - Oberleitungsast ohne / mit Mastnummer
 - Trograsse (Kabelkanal) mit Kabelschacht
 - Entwässerungsgraben mit Fließrichtung
 - Versickerungsanlage (Graben, Becken, Mulde)
 - Stützwand
 - Zaun
 - Hecke gemeinschaftlich
 - Leitplanke
 - Straßenablauf
 - Entwässerungsschacht / Entwässerungsleitung mit Fließrichtung
 - Lichtmast
 - Schaltschrank
 - Schieber für Wasserleitung
 - Überflurhydrant; Unterflurhydrant
 - Schrankenkasten mit Schrankenbaum
 - rotes Blinklicht
 - Laubbaum; Nadelbaum
 - Gebäude mit Überdachung
 - Treppe
 - Rampe

d				
c				
b				
a				
Index	Art der Änderung	Datum	Name	Unterschrift
Planverfasser: SPETTMANN + KAHR Ingenieurbüro Rodenweg 1, 33184 Altenbeken Telefon: 05255-9848-0 E-Mail: brief@sk-ing.de		Bearbeitung CAD Datum: 17.11.2025 Name (Druckschrift): Ruike		
i.A. Goldkuhle Name (Druckschrift)		17.11.2025 Datum	gez. Goldkuhle Unterschrift	
Bauherr: SinON Schieneninfrastruktur Ost-Niedersachsen GmbH		Birnenstraße 33 29221 Celle Telefon: 05141 593 12 0 E-Mail: info@sinon-gmbh.de		
Name (Druckschrift)		Datum	Unterschrift	
Genehmigungsplanung Ausbau der Strecke 9111 Soltau - Lüneburg für SPNV				
Planinhalt	Strecke von Lüneburg nach Soltau	Maßstab: 1:1.000		
Trassierung	Strecken-Nr. 9111	Lagesystem: DB_Ref 2016		
Planart	Stations-km 6.80 - 7.70	Höhensystem: DHN 2016		
Lageplan				
Plannummer	LT007			


CAD-Datenname: D:\SharePoint\SPETTMANN + KAHR\FB 2-1_2024 - 24-2-102 bis 106 SinON Grundlagengplanung\AutoCad\LP... Trassierung

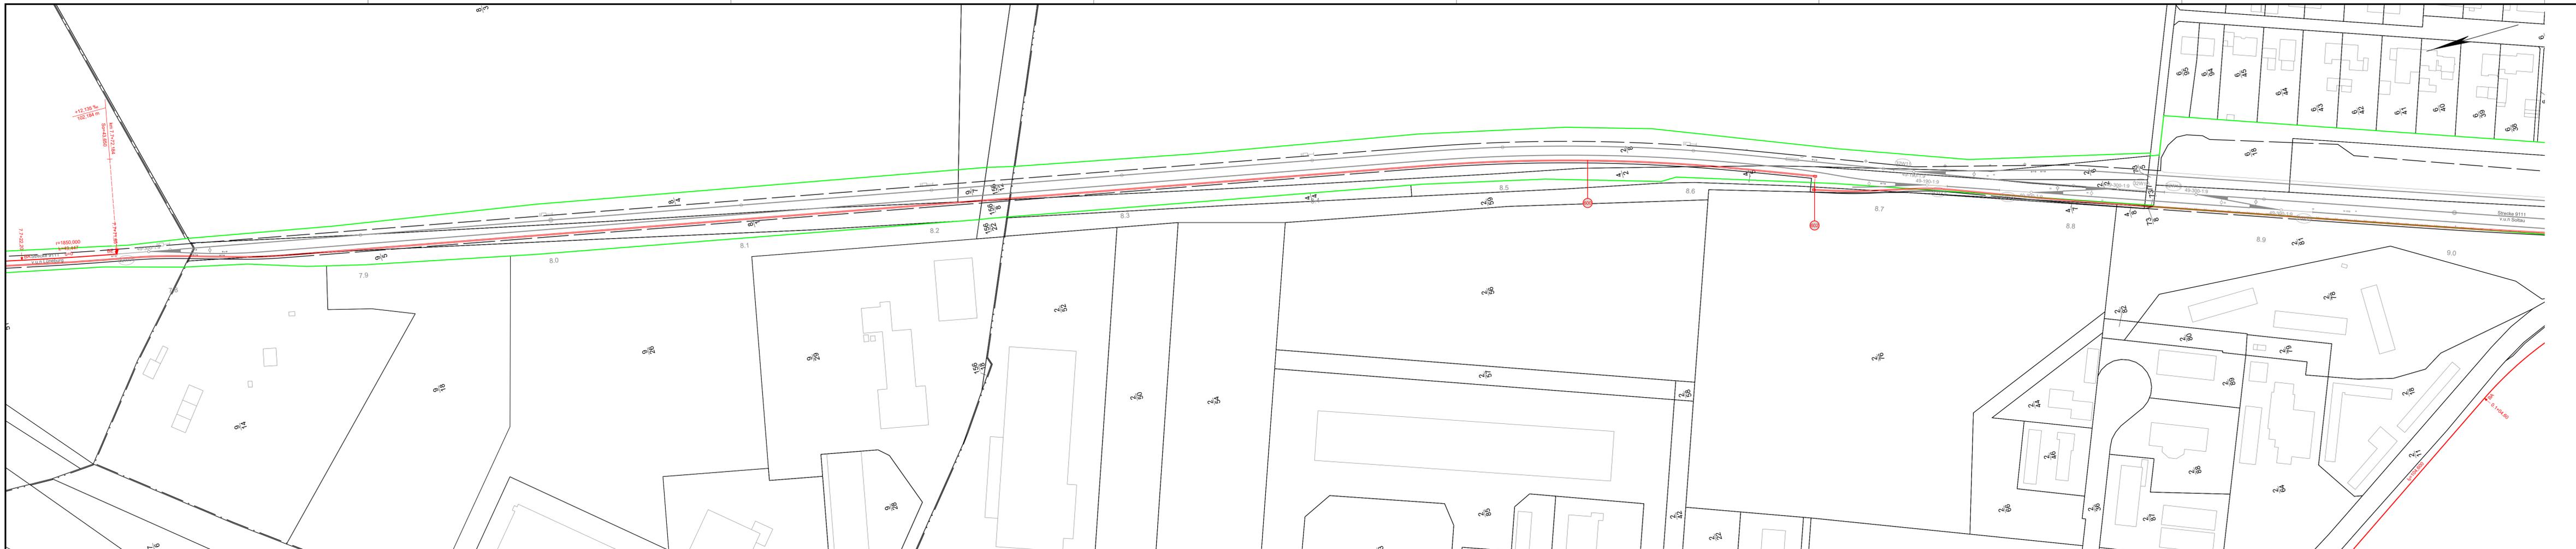

- Legende:**
- Bestand (IVL)
 - Neubau / Änderung
 - Rückbau
 - äußere Grenze der vorhabenträgereigenen Grundstücke
 - tangierende Planung (nachrichtliche Darstellung)
 - Planfeststellungsgrenze
 - Kreis-/ Gemeindegrenze
 - Gemarkungsgrenze
 - Flurgrenze
 - Flurstücksgrenze
 - Zugehörigkeitshaken
 - Flurstücksnummer
 - laufende Nummer des Bauwerksverzeichnisses
 - Lärmschutzwand mit Tür
 - Böschung
 - Gleis S-Bahn
 - Gleis für Reise- und Güterzüge
 - Gleis für Güterzüge
 - Trafostation
 - Oberleitungsmast ohne / mit Mastnummer
 - Trograsse (Kabelkanal) mit Kabelschicht
 - Entwässerungsgraben mit Fließrichtung
 - Versickerungsanlage (Graben, Becken, Mulde)
 - Stützwand
 - Zaun
 - Hecke gemeinschaftlich
 - Leitplanke
 - Straßenablauf
 - Entwässerungsschacht / Entwässerungsteilung mit Fließrichtung
 - Lichtmast
 - Schaltschrank
 - Schieber für Wasserleitung
 - Überflurhydrant; Unterflurhydrant
 - Schrankenkasten mit Schrankenbaum
 - rotes Blinklicht
 - Laubbaum; Nadelbaum
 - Gebäude mit Überdachung
 - Treppe
 - Rampe

d				
c				
b				
a				
Index	Art der Änderung	Datum	Name	Unterschrift
Planverfasser	SPETTANN + KAHR Rotoznaki, Grenzweg 1, Lagemann GmbH & Co. KG Ingenieurbüro Schwarzer Weg 3 33194 Altenknecht Telefon: 05202/9111-0 E-Mail: brief@spk-kg.de	17.11.2025	gez. Goldkuhle	17.11.2025
Bauherr	SinON Schieneninfrastruktur Ost-Niedersachsen GmbH	17.11.2025	gez. Goldkuhle	17.11.2025
Projekt	Genehmigungsplanung Ausbau der Strecke 9111 Soltau - Lüneburg für SPNV			
Planinhalt	Strecke von Lüneburg nach Soltau	Maßstab 1:1.000		
Trassierung	Strecken-Nr. 9111	Lagesystem DB Ref 2016		
Planart	9111	Höhensystem DHHN 2016		
Plannummer	7.80 - 9.00			
LT008				


CAD-Datenname: D:\SharePoint\SPETTANN + KAHR\FB 2.1_2024 - 24-2-102 bis 106\SINON_Grundlagen\Planung\AutoCAD\F_Trasseung

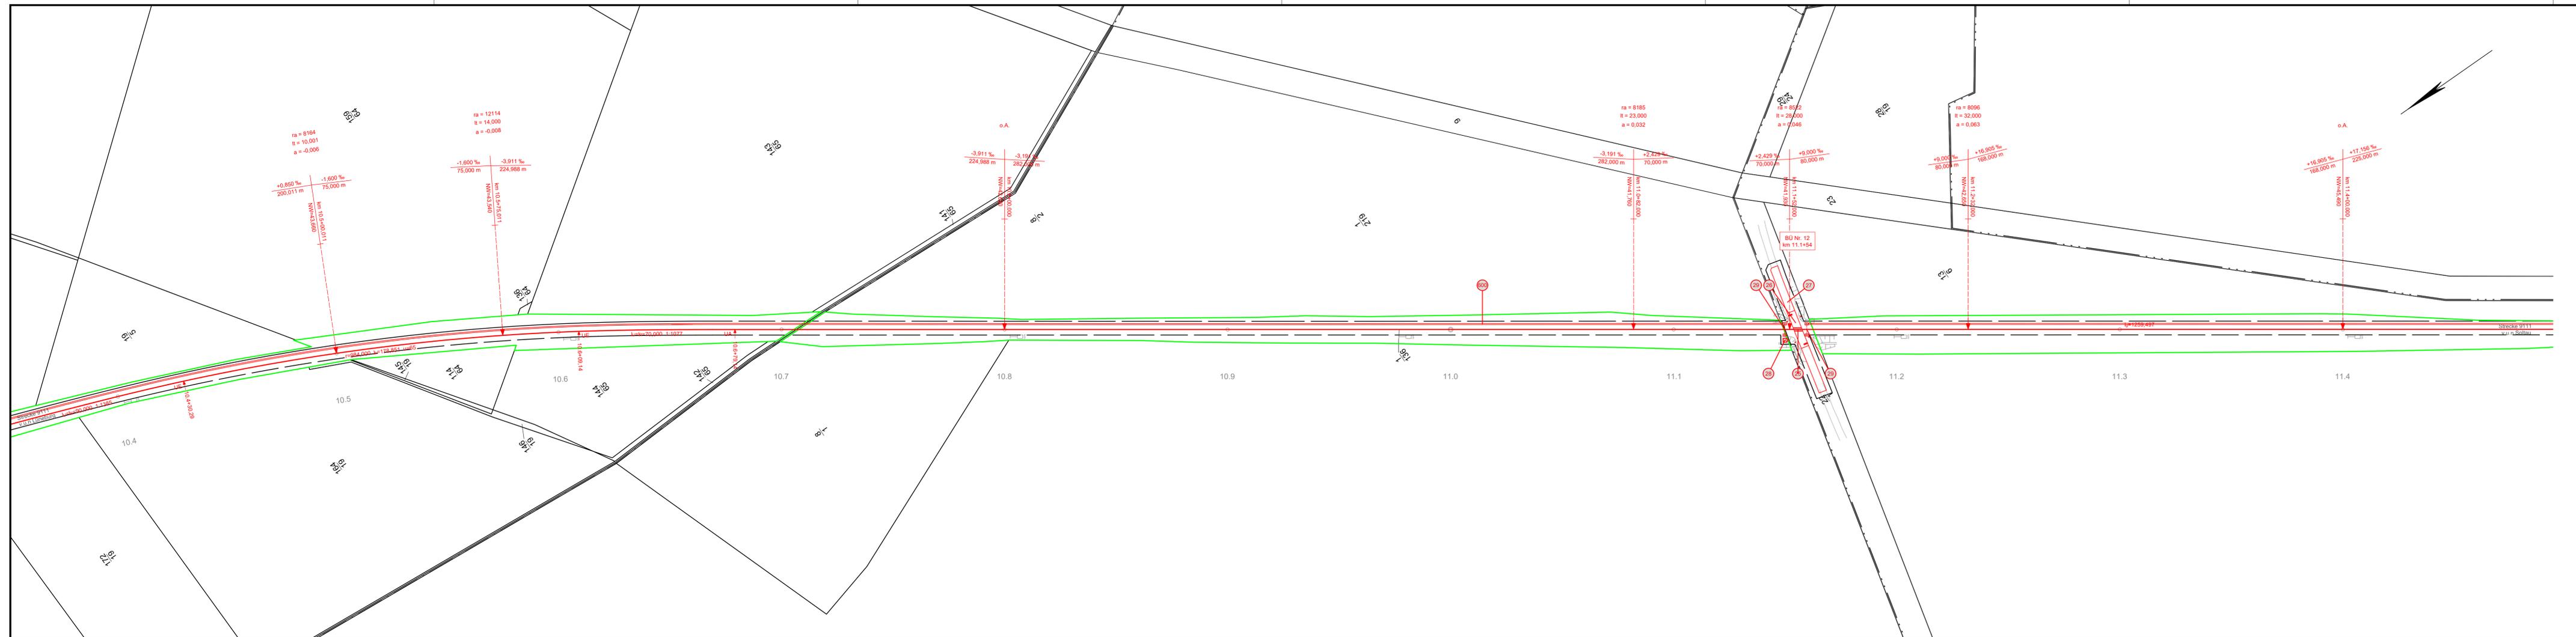

- Legende:**
- Bestand (IVL)
 - Neubau / Änderung
 - Rückbau
 - äußere Grenze der vorhabenträgereigenen Grundstücke
 - tangierende Planung (nachrichtliche Darstellung)
-
- Planfeststellungsgrenze
 - Kreis-/ Gemeindegrenze
 - Gemarkungsgrenze
 - Flurgrenze
 - Flurstücksgrenze
 - Zugehörigkeitshaken
 - Flurstücksnummer
- } Kataster
-
- Nr. laufende Nummer des Bauwerksverzeichnisses
-
-  Lärmschutzwand mit Tür
 -  Böschung
 -  Gleis S-Bahn
 -  Gleis für Reise- und Güterzüge
 -  Gleis für Güterzüge
 -  Trafostation
 -  Oberleitungsmast ohne / mit Mastnummer
 -  Trogtrasse (Kabelkanal) mit Kabelschacht
 -  Entwässerungsgraben mit Fließrichtung
 -  Versickerungsanlage (Graben, Becken, Mulde)
 -  Stützwand
 -  Zaun
 -  Hecke gemeinschaftlich
 -  Leitplanke
 -  Straßenablauf
 -  Entwässerungsschacht / Entwässerungsleitung mit Fließrichtung
 -  Lichtmast
 -  Schaltschrank
 -  Schieber für Wasserleitung
 -  Überflurhydrant; Unterflurhydrant
 -  Schrankenkasten mit Schrankenbaum
 -  rotes Blinklicht
 -  Laubbaum; Nadelbaum
 -  Gebäude mit Überdachung
 -  Rampe

d					
c					
b					
a					
Index	Art der Änderung	Datum	Name	Unterschrift	
Planverfasser	 SPETTMANN + KAHR Rodtzi, Grünwald, Lagemann GmbH & Co. KG Ingenieurbüro Schwarzer Weg 3 39184 Albenkeien Telefon: 052559848-0 E-Mail: bka@spk-kg.de			Bearbeitung CAD	
I.A. Goldkuhle		17.11.2025	gez. Goldkuhle	Datum	Name(Druckschrift)
Name (Druckschrift)		Datum	Unterschrift		
Bauherr	SinON Schieneninfrastruktur Ost-Niedersachsen GmbH	Biemannstraße 33 29221 Celle Telefon: 05141 593 12 0 E-Mail: info@sinon-gmbh.de			
Name (Druckschrift)		Datum	Unterschrift		
Projekt Genehmigungsplannung Ausbau der Strecke 9111 Soltau - Lüneburg für SPNV					
Planinhalt	Strecke	Maßstab			
Trassierung	von Lüneburg nach Soltau	1:1.000			
Planart	Strecken-Nr.	Lagesystem			
Lageplan	9111	DB_Ref 2016			
Plannummer	Stations-km	Höhensystem			
LTO10	10.40 - 11.40	DHHN 2016			

CAD-Dateiname: D:\SharePoint\SPETTMANN + KAHR\FB 2_1_2024 - 24.2-102 bis 106 SinON GrundlagengPlanung\AutoCad\LP - Trassierung

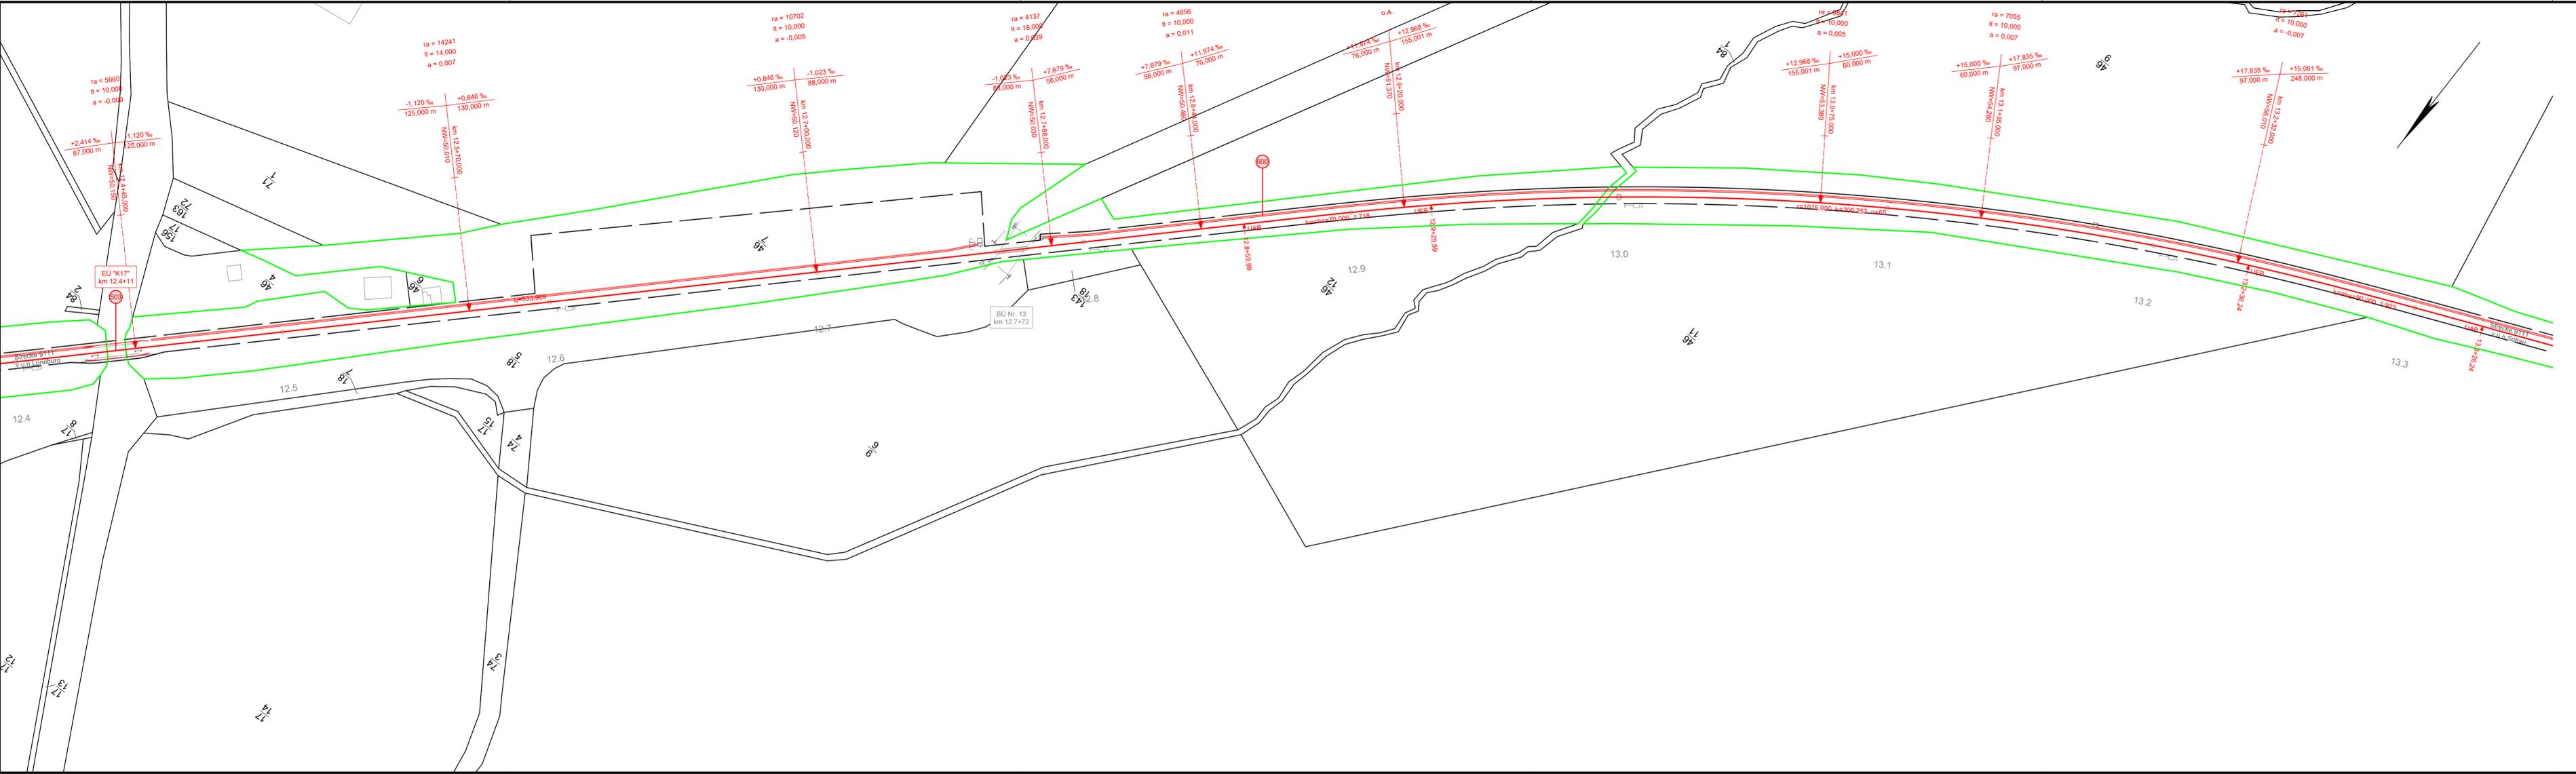


- Legende:**
- Bestand (IVL)
 - Neubau / Änderung
 - Rückbau
 - äußere Grenze der vorhabenträgerigen Grundstücke
 - tangierende Planung (nachrichtliche Darstellung)

 - Planfeststellungsgrenze
 - ==== Kreis-/ Gemeindegrenze
 - ==== Gemarkungsgrenze
 - ==== Flurgrenze
 - ==== Flurstücksgrenze
 - ↔ Zugehörigkeitshaken
 - Flurstücksnummer

 - Nr. laufende Nummer des Bauwerksverzeichnisses

 - Lärmschutzwand mit Tür
 - Böschung
 - Gleis S-Bahn
 - Gleis für Reise- und Güterzüge
 - Gleis für Güterzüge
 - Trafostation
 - Oberleitungsmast ohne / mit Mastnummer
 - Trogtrasse (Kabelkanal) mit Kabelschacht
 - Entwässerungsgraben mit Fließrichtung
 - Versickerungsanlage (Graben, Becken, Mulde)
 - Stützwand
 - Zaun
 - Hecke gemeinschaftlich
 - Leitplanke
 - Straßenablauf
 - Entwässerungsschacht / Entwässerungsleitung mit Fließrichtung
 - Lichtmast
 - Schaltschrank
 - Schieber für Wasserleitung
 - Überflurhydrant; Unterflurhydrant
 - Schrankenkasten mit Schrankenbaum
 - rotes Blinklicht
 - Laubbaum; Nadelbaum
 - Gebäude mit Überdachung
 - Treppe
 - Rampe

d				
c				
b				
a				
Index	Art der Änderung	Datum	Name	Unterschrift
Planverfasser SPETTMANN + KAHR Podstrzok, Grünwald, Lagemann GmbH & Co. KG Ingenieurbüro Schwarzer Weg 3 33184 Altenbeken Telefon: 05255/9848-0 E-Mail: brief@sk-ing.de		Bearbeitung CAD Datum Name (Druckschrift)		
i.A. Goldkuhle Name (Druckschrift)		17.11.2025 Datum	gez. Goldkuhle Unterschrift	
Bauherr SinON Schieneninfrastruktur Ost-Niedersachsen GmbH		Biermannstraße 33 29221 Celle Telefon: 05141 993 12 0 E-Mail: info@sinon-gmbh.de		
Name (Druckschrift)		Datum	Unterschrift	
Genehmigungsplanung Ausbau der Strecke 9111 Soltau - Lüneburg für SPNV				
Planinhalt	Strecke	Maßstab		
Trassierung	von Lüneburg nach Soltau	1:1.000		
Planart	Strecken-Nr.	Lagesystem		
Lageplan	9111	DB_Ref 2016		
Plannummer	Stations-km	Höhensystem		
LT012	12.40 - 13.30	DHNN 2016		

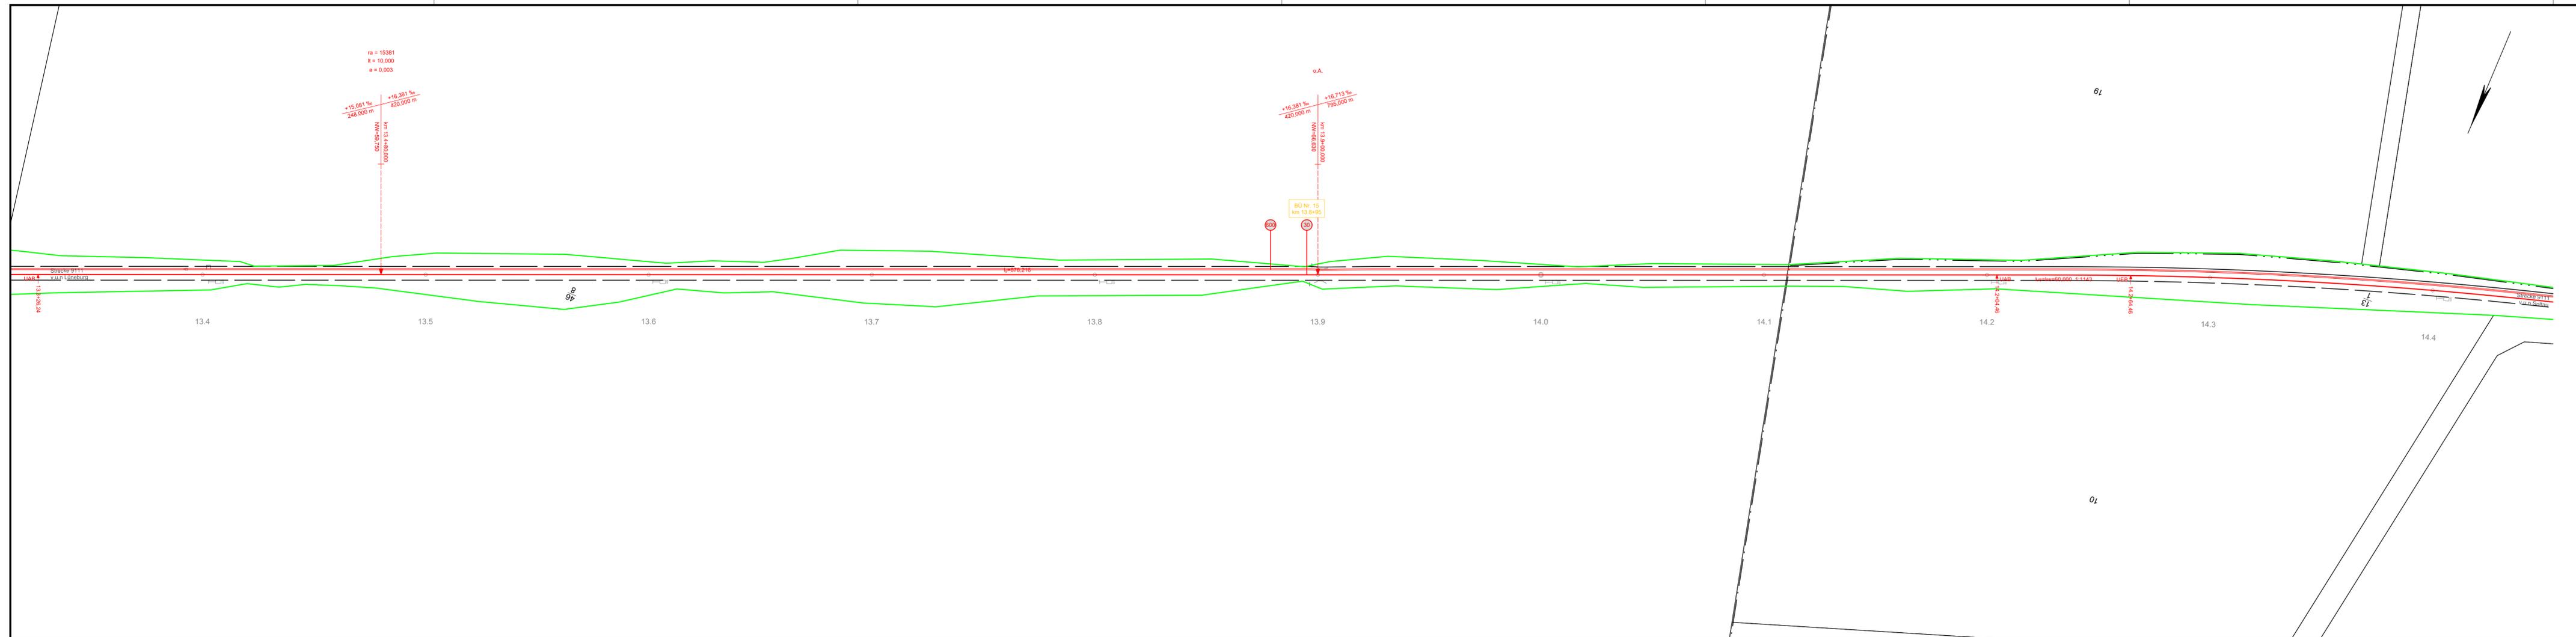

- Legende:**
- Bestand (IVL)
 - Neubau / Änderung
 - Rückbau
 - äußere Grenze der vorhabenträgereigenen Grundstücke
 - tangierende Planung (nachrichtliche Darstellung)
-
- Planfeststellungsgrenze
 - Kreis-/ Gemeindegrenze
 - Gemarkungsgrenze
 - Flurgrenze
 - Flurstücksgrenze
 - Zugehörigkeitshaken
 - Flurstücksnummer
- } Kataster
- Nr. laufende Nummer des Bauwerksverzeichnisses
-
- Lärmschutzwand mit Tür
 - Böschung
 - Gleis S-Bahn
 - Gleis für Reise- und Güterzüge
 - Gleis für Güterzüge
 - Trafostation
 - Oberleitungsmast ohne / mit Mastnummer
 - Entwässerungsgraben mit Fließrichtung
 - Versickerungsanlage (Graben, Becken, Mulde)
 - Stützwand
 - Zaun
 - Hecke gemeinschaftlich
 - Leitplanke
 - Straßenablauf
 - Entwässerungsschacht / Entwässerungsleitung mit Fließrichtung
 - Lichtmast
 - Schaltschrank
 - Schieber für Wasserleitung
 - Überflurhydrant; Unterflurhydrant
 - Schrankenkasten mit Schrankenbaum
 - rotes Blinklicht
 - Laubbaum; Nadelbaum
 - Gebäude mit Überdachung
 - Treppe
 - Rampe


d				
c				
b				
a				
Index	Art der Änderung	Datum	Name	Unterschrift
Planverfasser	SPETTSMANN + KAHR Rodzinski, Grünwald, Lagemann GmbH & Co. KG Ingenieurbüro Schwarzer Weg 3 39184 Albenkeien Telefon: 052559848-0 E-Mail: bka@sk-ing.de			Bearbeitung CAD
	I.A. Goldkuhle	17.11.2025	gez. Goldkuhle	
	Name (Druckschrift)	Datum	Unterschrift	
Bauherr	SinON Schieneninfrastruktur Ost-Niedersachsen GmbH		Biermannstraße 33 20291 Celle Telefon: 05141 593 12 0 E-Mail: info@sinon-gmbh.de	
	Name (Druckschrift)	Datum	Unterschrift	
Projekt	Genehmigungsplanung Ausbau der Strecke 9111 Soltau - Lüneburg für SPNV			
Planinhalt	Strecke von Lüneburg nach Soltau	Maßstab	1:1.000	
Planart	Strecken-Nr. 9111	Lagesystem	DB_Ref 2016	
Lageplan	Stations-km 13.40 - 14.40	Höhensystem	DHHN 2016	
Plannummer	LTO13			

CAD-Dateiname: D:\SharePoint\SPETTSMANN + KAHR\FB 2_1_2024 - 24.2-102 bis 106 SinON GrundlagPlanung\AutoCAD\LP - Trassierung



d					
c					
b					
a					
Index	Art der Änderung	Datum	Name	Unterschrift	
Planverfasser	SPETTMANN + KAHR Rodzinski, Grünwald, Lagemann GmbH & Co. KG Ingenieurbüro Schwarzer Weg 3 39184 Albersleben Telefon: 052559848-0 E-Mail: bing@sk-ing.de				Bearbeitung CAD
I.A. Goldkuhle		17.11.2025	gez. Goldkuhle		
Bauherr	SinON Schieneninfrastruktur Ost-Niedersachsen GmbH				
Projekt	Genehmigungsplanung Ausbau der Strecke 9111 Soltau - Lüneburg für SPNV				
Planinhalt	Strecke	Maßstab			
Trassierung	von Lüneburg nach Soltau	1:1.000			
Planart	Strecken-Nr.	Lagesystem			
Lageplan	9111	DB_Ref 2016			
Plannummer	Stations-km	Höhensystem			
LTO14	14.50 - 15.50	DHHN 2016			


CAD-Dateiname: D:\SharePoint\SPETTMANN + KAHR\FB 2_1_2024_24-2-102 bis 106 SinON GrundlagengPlanung\AutoCAD\LP_Trasierung

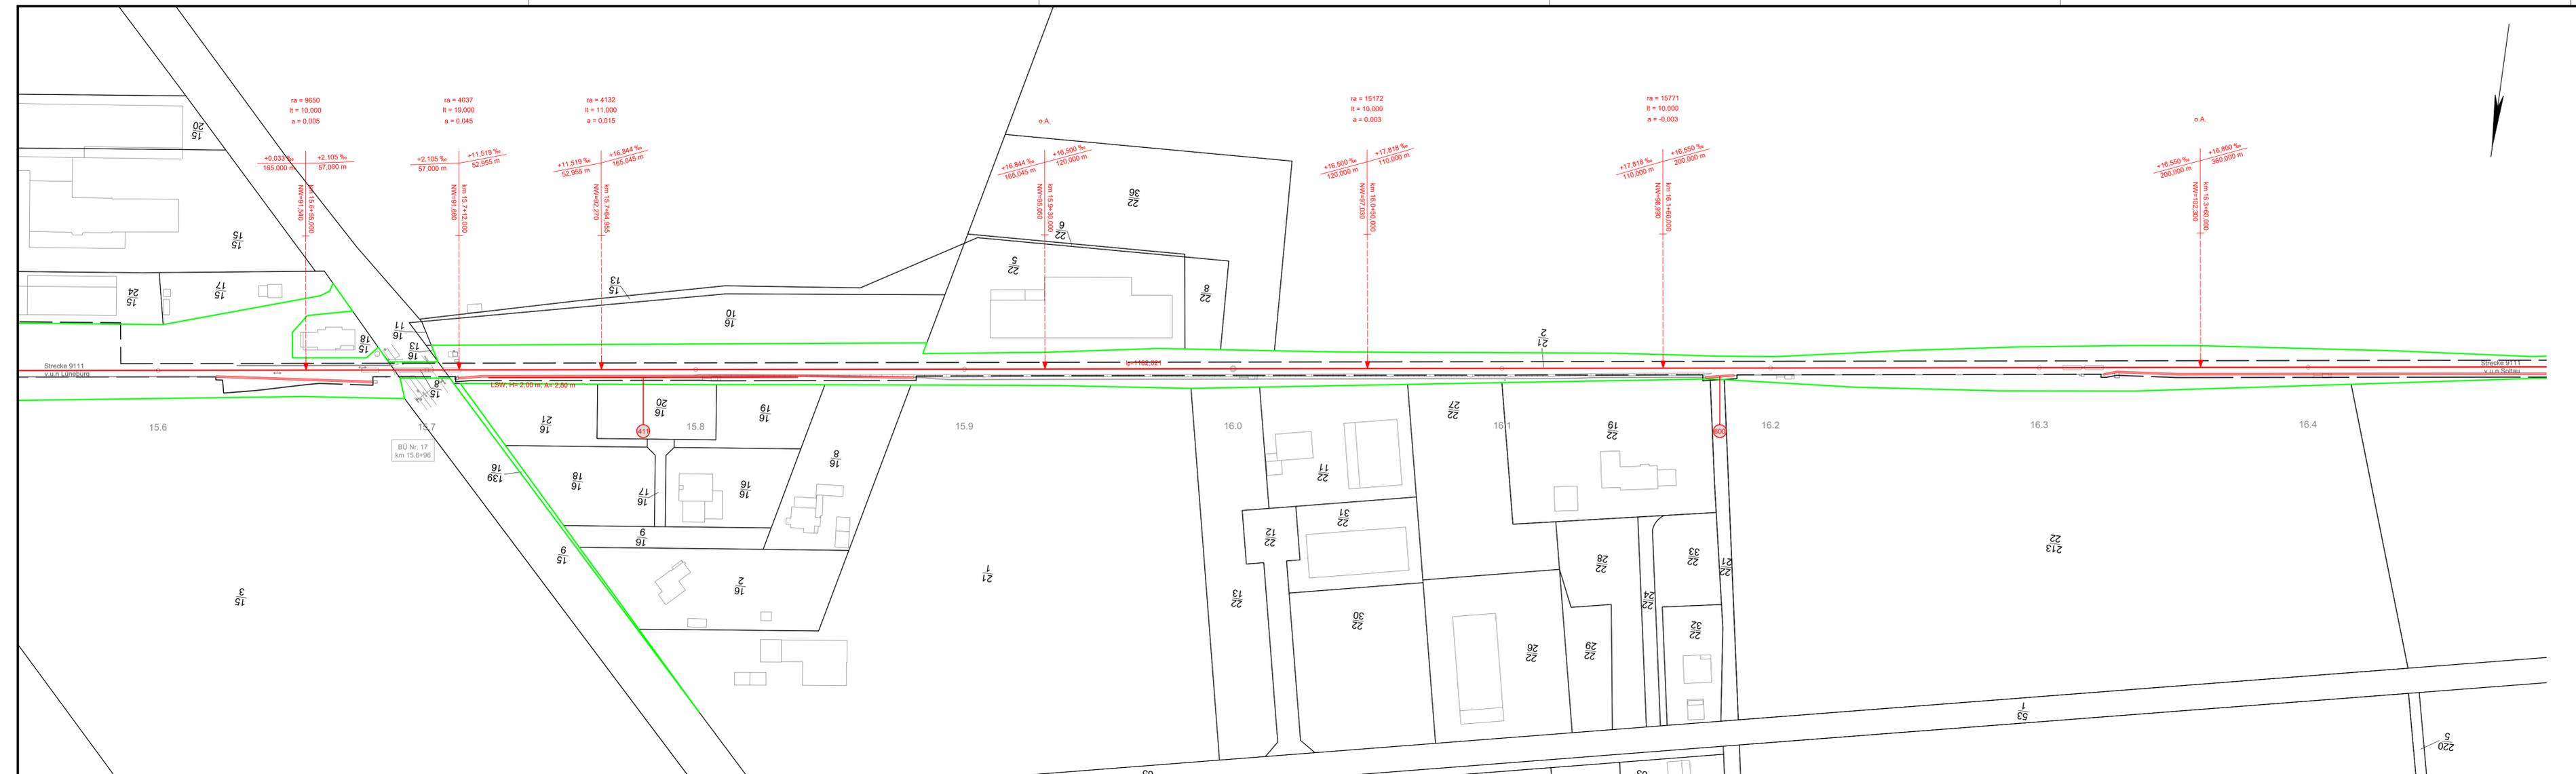

- Legende:**
- Bestand (IVL)
 - Neubau / Änderung
 - Rückbau
 - äußere Grenze der vorhabenträgereigenen Grundstücke
 - tangierende Planung (nachrichtliche Darstellung)
-
- - - Planfeststellungsgrenze
 - = = = Kreis-/ Gemeindegrenze
 - = = = Gemarkungsgrenze
 - = = = Flurgrenze
 - = = = Flurstücksgrenze
 - ↙ ↘ Zugehörigkeitshaken
 - ¶ od. 21 Flurstücksnummer
- Kataster**
-
- Nr. laufende Nummer des Bauwerksverzeichnisses
-
- Lärmschutzwand mit Tür
 - Böschung
 - Gleis S-Bahn
 - Gleis für Reise- und Güterzüge
 - Gleis für Güterzüge
 - Trafostation
 - Oberleitungsast ohne / mit Mastnummer
 - Trograsse (Kabelkanal) mit Kabelschacht
 - Entwässerungsgraben mit Fließrichtung
 - Versickerungsanlage (Graben, Becken, Mulde)
 - Stützwand
 - Zaun
 - Hecke gemeinschaftlich
 - Leitplanke
 - Straßenablauf
 - Entwässerungsschacht / Entwässerungsleitung mit Fließrichtung
 - Lichtmast
 - Schaltschrank
 - Schieber für Wasserleitung
 - Überflurhydrant; Unterflurhydrant
 - Schrankenkasten mit Schrankenbaum
 - rotes Blinklicht
 - Laubbaum; Nadelbaum
 - Gebäude mit Überdachung
 - Treppe
 - Rampe

d					
c					
b					
a					
Index	Art der Änderung	Datum	Name	Unterschrift	
Planverfasser SPETTSMANN + KAHR Rodenweg, Grimwald, Lagemann GmbH & Co. KG Ingenieurbüro Schwarzer Weg 3 33184 Altenbeken Telefon: 05255/9848-0 E-Mail: brief@sk-ing.de		Bearbeitung CAD Datum Name(Druckschrift) gez. 17.11.2025 Ruike gepr. 17.11.2025 Bismarck			
Bauherr SinON Schieneninfrastruktur Ost-Niedersachsen GmbH Bismarckstraße 33 29221 Celle Telefon: 05141 993 12 0 E-Mail: info@sinon-gmbh.de		Datum Name(Druckschrift) gez. 17.11.2025 Bismarck			
Genehmigungsplanung Ausbau der Strecke 9111 Soltau - Lüneburg für SPNV					
Planinhalt	Strecke	Maßstab			
Trassierung	von Lüneburg nach Soltau	1:1.000			
Planart	Strecken-Nr.	Lagesystem			
Lageplan	9111	DB_Ref 2016			
Plannummer	Stations-km	Höhensystem			
LT015	15.60 - 16.40	DHfN 2016			

CAD-Datenname: D:\SharePoint\SPETTSMANN + KAHR\FB 2-1_2024 - 24-2-102 bis 106 SinON Grundlagengplanung\AutoCad\LT.P... Trassierung

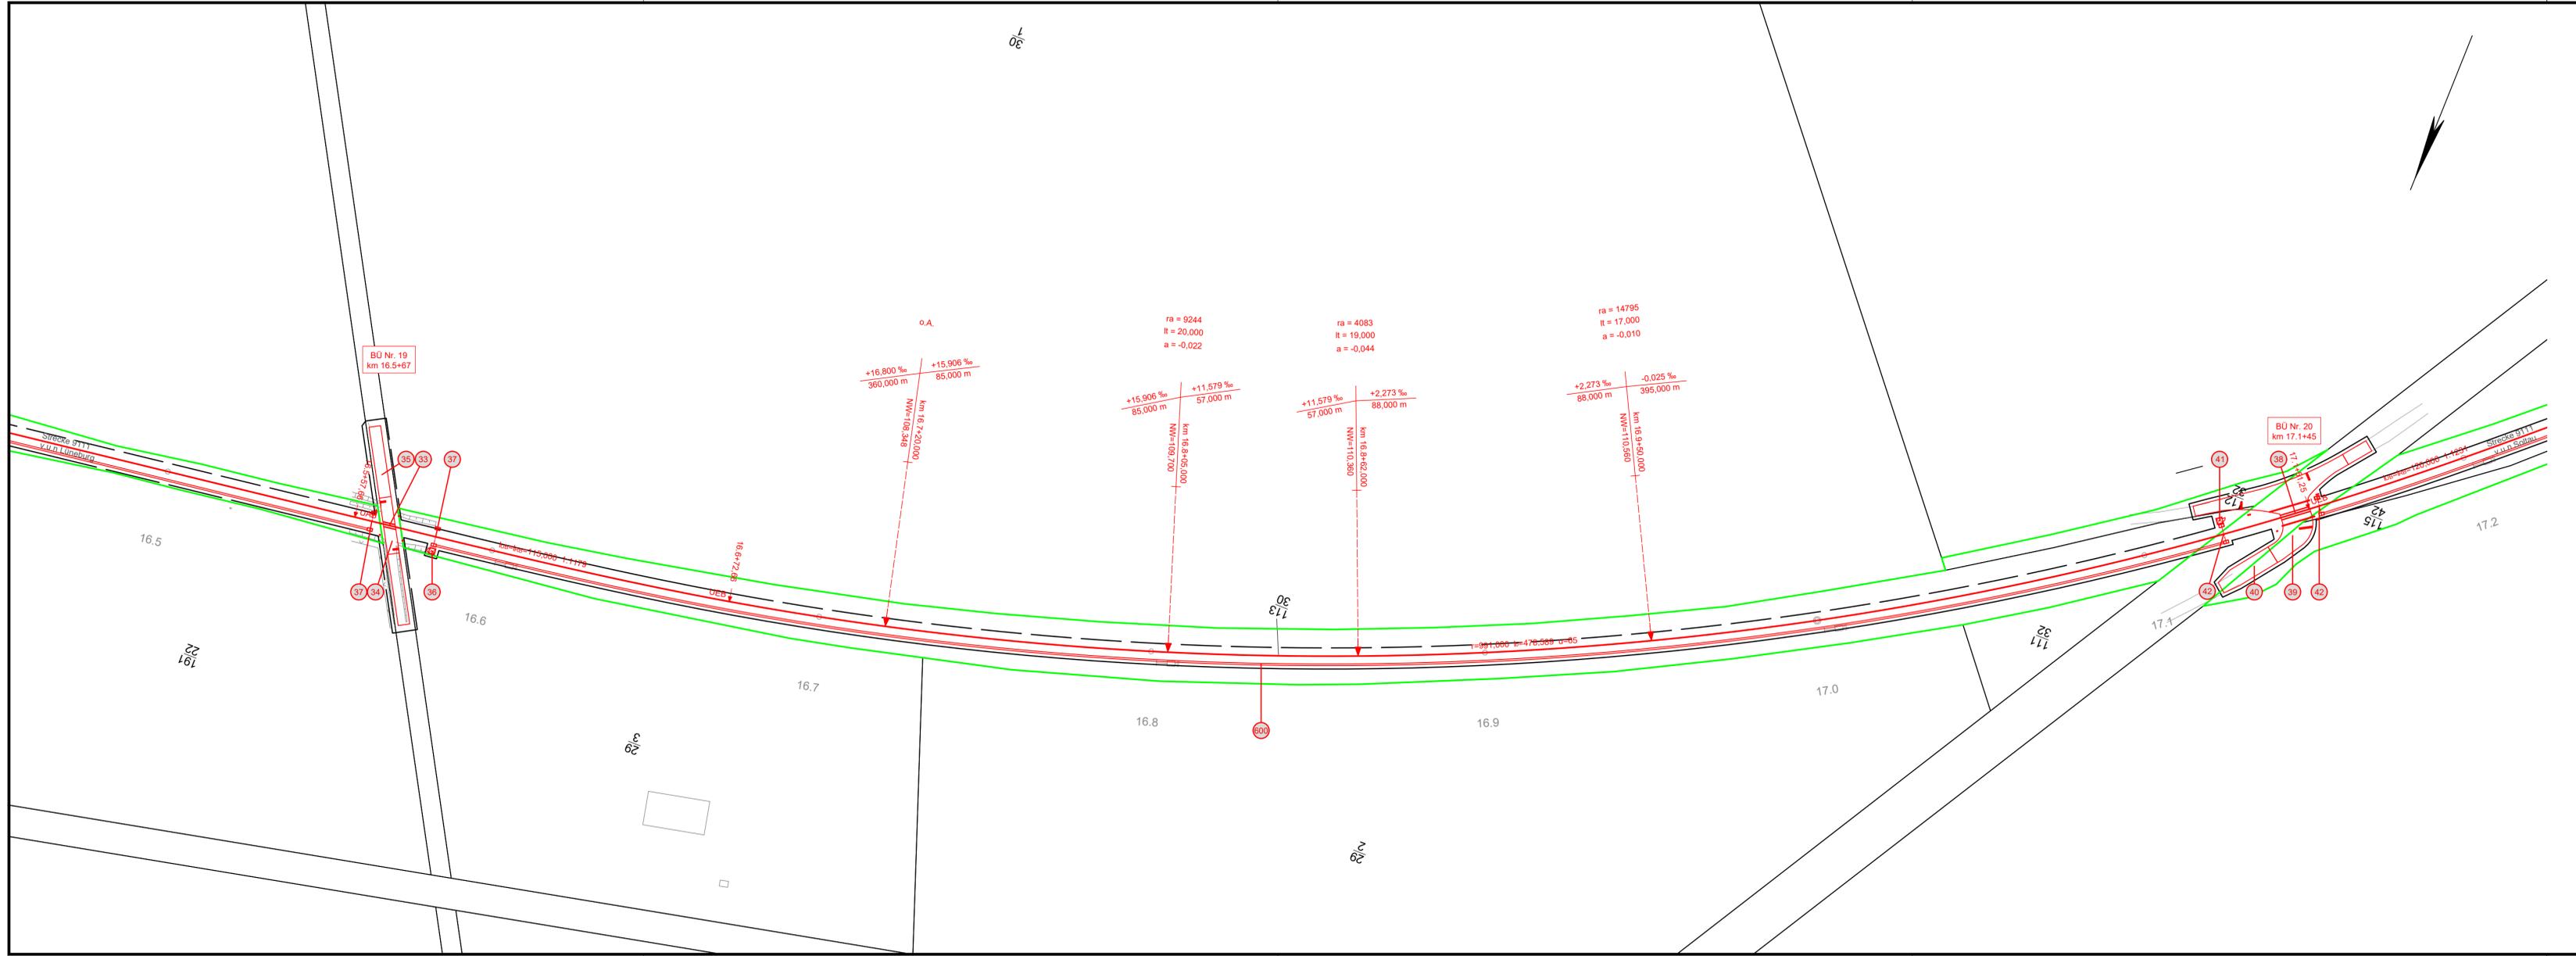

Legende:

- Bestand (IVL)
- Neubau / Änderung
- Rückbau
- äußere Grenze der vorhabenträgereigenen Grundstücke
- tangierende Planung (nachrichtliche Darstellung)

- Planfeststellungsgrenze
- Kreis-/ Gemeindegrenze
- Gemarkungsgrenze
- Flurgrenze
- Flurstücksgrenze
- Zugehörigkeitshaken
- Flurstücksnummer

} Kataster

- laufende Nummer des Bauwerksverzeichnisses

- Lärmschutzwand mit Tür
- Böschung
- Gleis S-Bahn
- Gleis für Reise- und Güterzüge
- Gleis für Güterzüge
- Trafostation
- Oberleitungsmast ohne / mit Mastnummer
- Trogtrasse (Kabelkanal) mit Kabelschacht
- Entwässerungsgraben mit Fließrichtung
- Versickerungsanlage (Graben, Becken, Mulde)
- Stützwand
- Zaun
- Hecke gemeinschaftlich
- Leitplanke
- Straßenablauf
- Entwässerungsschacht / Entwässerungsleitung mit Fließrichtung
- Lichtmast
- Schaltschrank
- Schieber für Wasserleitung
- Überflurhydrant; Unterflurhydrant
- Schrankenkasten mit Schrankenbaum
- rotes Blinklicht
- Laubbaum; Nadelbaum
- Gebäude mit Überdachung
- Treppe
- Rampe

d				
c				
b				
a				


Index	Art der Änderung	Datum	Name	Unterschrift
Planverfasser				Bearbeitung CAD
				Datum
				Name(Druckschrift)
				gez. Rüike
				Datum
				gepr. Blum2025

Bauherr SinON Schieneninfrastruktur Ost-Niedersachsen GmbH	Biemannstraße 33 29221 Celle Telefon: 05141 593 12 0 E-Mail: info@sinon-gmbh.de	

Genehmigungsplanung
Ausbau der Strecke 9111
Soltau - Lüneburg für SPNV


Planinhalt	Strecke von Lüneburg nach Soltau	Maßstab	1:1.000
Trassierung		Lagesystem	DB_Ref 2016
Planart	Strecken-Nr. 9111	Höhensystem	DHHN 2016
Lageplan			
Plannummer	Stations-km 16.50 - 17.20		
LT016			

CAD-Datenname: D:\SharePoint\SPETTSMANN + KAHR\FEB 2-1_2024 - 24-2-102 bis 106 SinON Grundlagen\Planung\AutoCad\LP_Trasierung

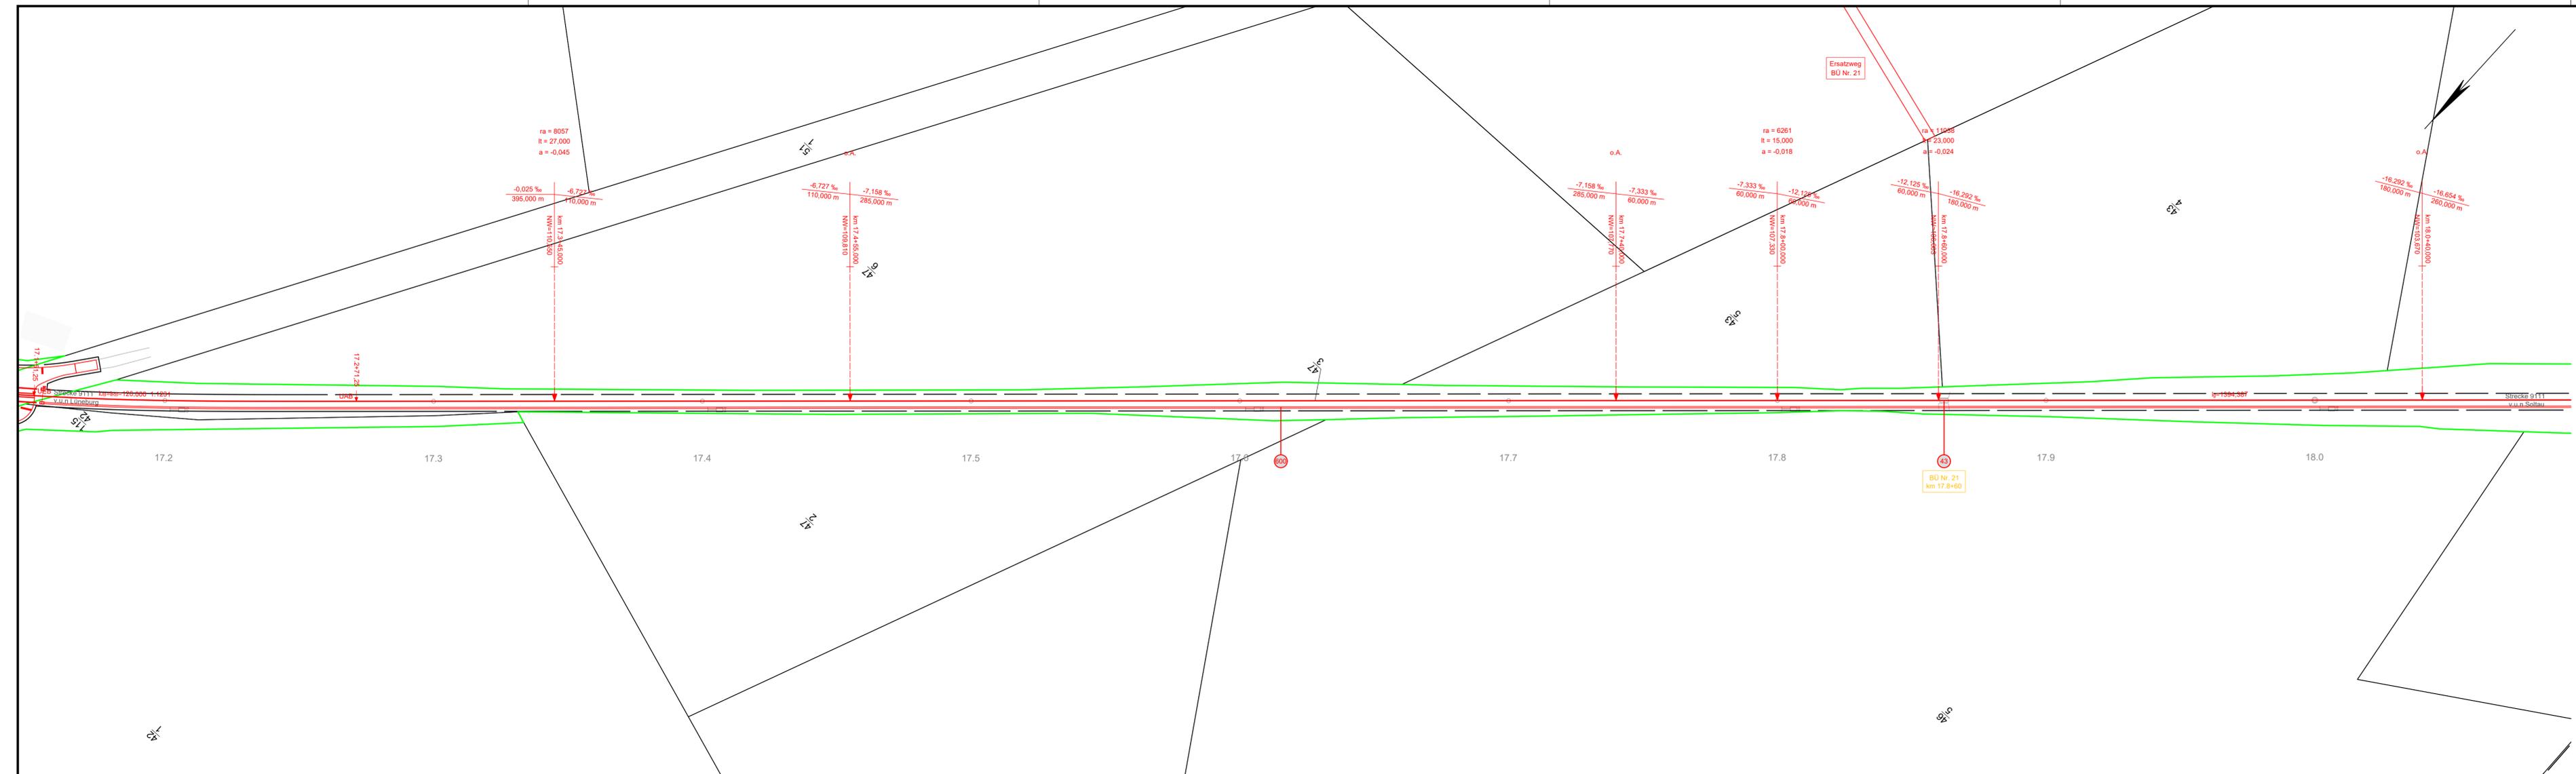

d				
c				
b				
a				
Index	Art der Änderung	Datum	Name	Unterschrift
Planverfasser: SPETTMANN + KAHR Postfach: Grünwald, Lagemann GmbH & Co. KG Ingenieurbüro Schwarzer Weg 3 33184 Altenbeken Telefon: 05255/9848-0 E-Mail: bref@sk-ing.de		Bearbeitung CAD Datum: 17.11.2025 Name (Druckschrift): Ruike		
Bauherr: SinON Schieneninfrastruktur Ost-Niedersachsen GmbH Bismarckstraße 33 29221 Celle Telefon: 05141 593 12 0 E-Mail: info@sinon-gmbh.de		Datum: 17.11.2025 Name (Druckschrift): Ruike Datum: 17.11.2025 Name (Druckschrift): Bismarck		
Genehmigungsplanung Ausbau der Strecke 9111 Soltau - Lüneburg für SPNV				
Planinhalt	Strecke von Lüneburg nach Soltau	Maßstab: 1:1.000		
Trassierung	Strecken-Nr. 9111	Lagesystem: DB_Ref 2016		
Planart	Stations-km 17.20 - 18.00	Höhensystem: DHN 2016		
Lageplan				
Plannummer				
LT017				


CAD-Datenname: D:\SharePoint\SPETTMANN + KAHR\FB 2-1_2024 - 24-2-102 bis 106 SinON GrundlagengPlanung\AutoCAD\LP_Trassierung

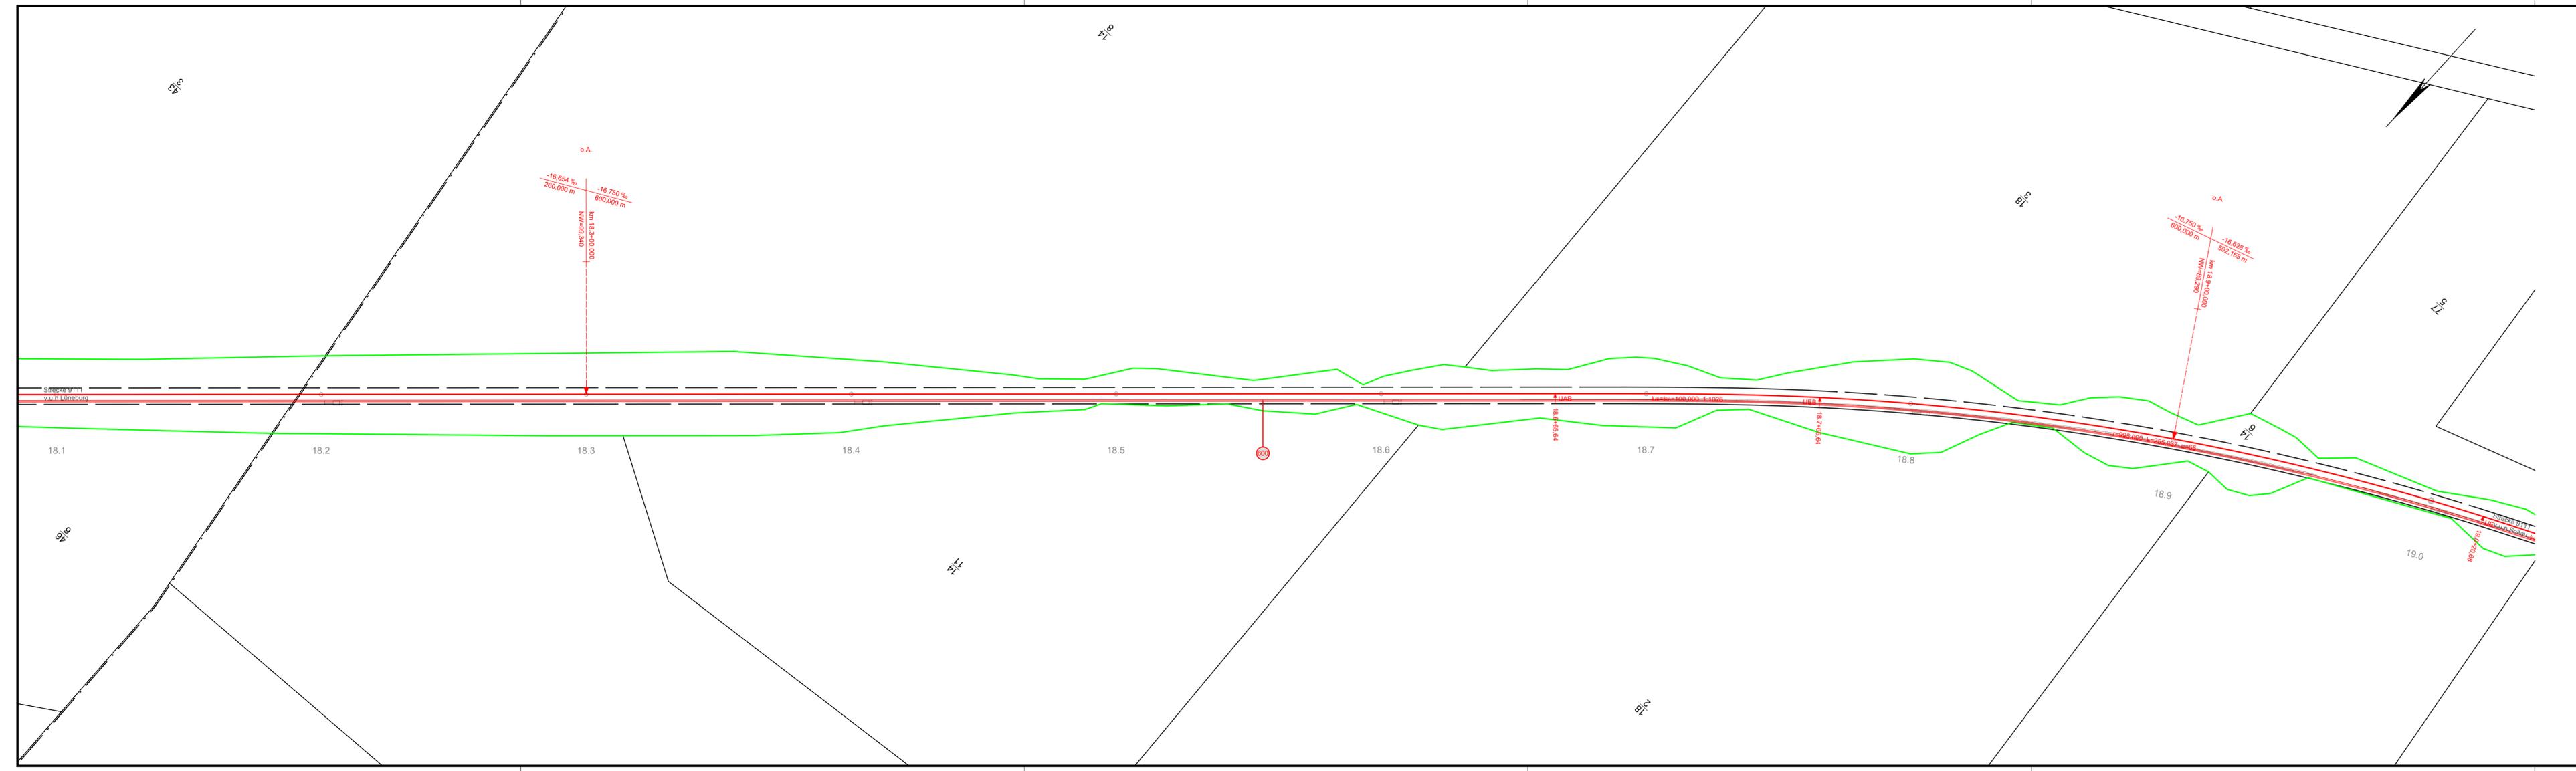

- Legende:**
- Bestand (IVL)
 - Neubau / Änderung
 - Rückbau
 - äußere Grenze der vorhabenträgereigenen Grundstücke
 - tangierende Planung (nachrichtliche Darstellung)
-
- - - Planfeststellungsgrenze
 - = = = Kreis-/ Gemeindegrenze
 - = = = Gemarkungsgrenze
 - = = = Flurgrenze
 - = = = Flurstücksgrenze
 - = = = Zugehörigkeitshaken
 - = = = Flurstücksnummer
- } Kataster
-
- Nr. laufende Nummer des Bauwerksverzeichnisses
-
- Lärmschutzwand mit Tür
 - Böschung
 - Gleis S-Bahn
 - Gleis für Reise- und Güterzüge
 - Gleis für Güterzüge
 - Trafostation
 - Oberleitungsmast ohne / mit Mastnummer
 - Trograsse (Kabelkanal) mit Kabelschacht
 - Entwässerungsgraben mit Fließrichtung
 - Versickerungsanlage (Graben, Becken, Mulde)
 - Stützwand
 - Zaun
 - Hecke gemeinschaftlich
 - Leitplanke
 - Straßenablauf
 - Entwässerungsschacht / Entwässerungsleitung mit Fließrichtung
 - Lichtmast
 - Schaltschrank
 - Schieber für Wasserleitung
 - Überflurhydrant; Unterflurhydrant
 - Schrankenkasten mit Schrankenbaum
 - rotes Blinklicht
 - Laubbaum; Nadelbaum
 - Gebäude mit Überdachung
 - Treppe
 - Rampe


d				
c				
b				
a				
Index	Art der Änderung	Datum	Name	Unterschrift
Planverfasser SPETTSMANN + KAHR Postfach: Grünwald, Lagemann GmbH & Co. KG Ingenieurbüro Schwarzer Weg 3 33184 Altenbeken Telefon: 05255/9848-0 E-Mail: btreff@sk-ing.de		Bearbeitung CAD Datum Name (Druckschrift)		
i.A. Goldkuhle Name (Druckschrift)		17.11.2025 Datum	gez. Goldkuhle Unterschrift	Datum Name (Druckschrift)
Bauherr SinON Schieneninfrastruktur Ost-Niedersachsen GmbH		Biemannstraße 33 29221 Celle Telefon: 05141 593 12 0 E-Mail: info@sinon-gmbh.de		Datum Name (Druckschrift)
Projekt Genehmigungsplanung Ausbau der Strecke 9111 Soltau - Lüneburg für SPNV				
Planinhalt	Strecke	Maßstab		
Trassierung	von Lüneburg nach Soltau	1:1.000		
Planart	Strecken-Nr.	Lagesystem		
Lageplan	9111	DB_Ref 2016		
Plannummer	Stations-km	Höhensystem		
LT018	18.10 - 19.00	DHN 2016		

CAD-Datenname: D:\SharePoint\SPETTSMANN + KAHR\FB 2-1_2024 - 24-2-102 bis 106 SinON Grundlagengplanung\AutoCAD\LP..._Trassierung

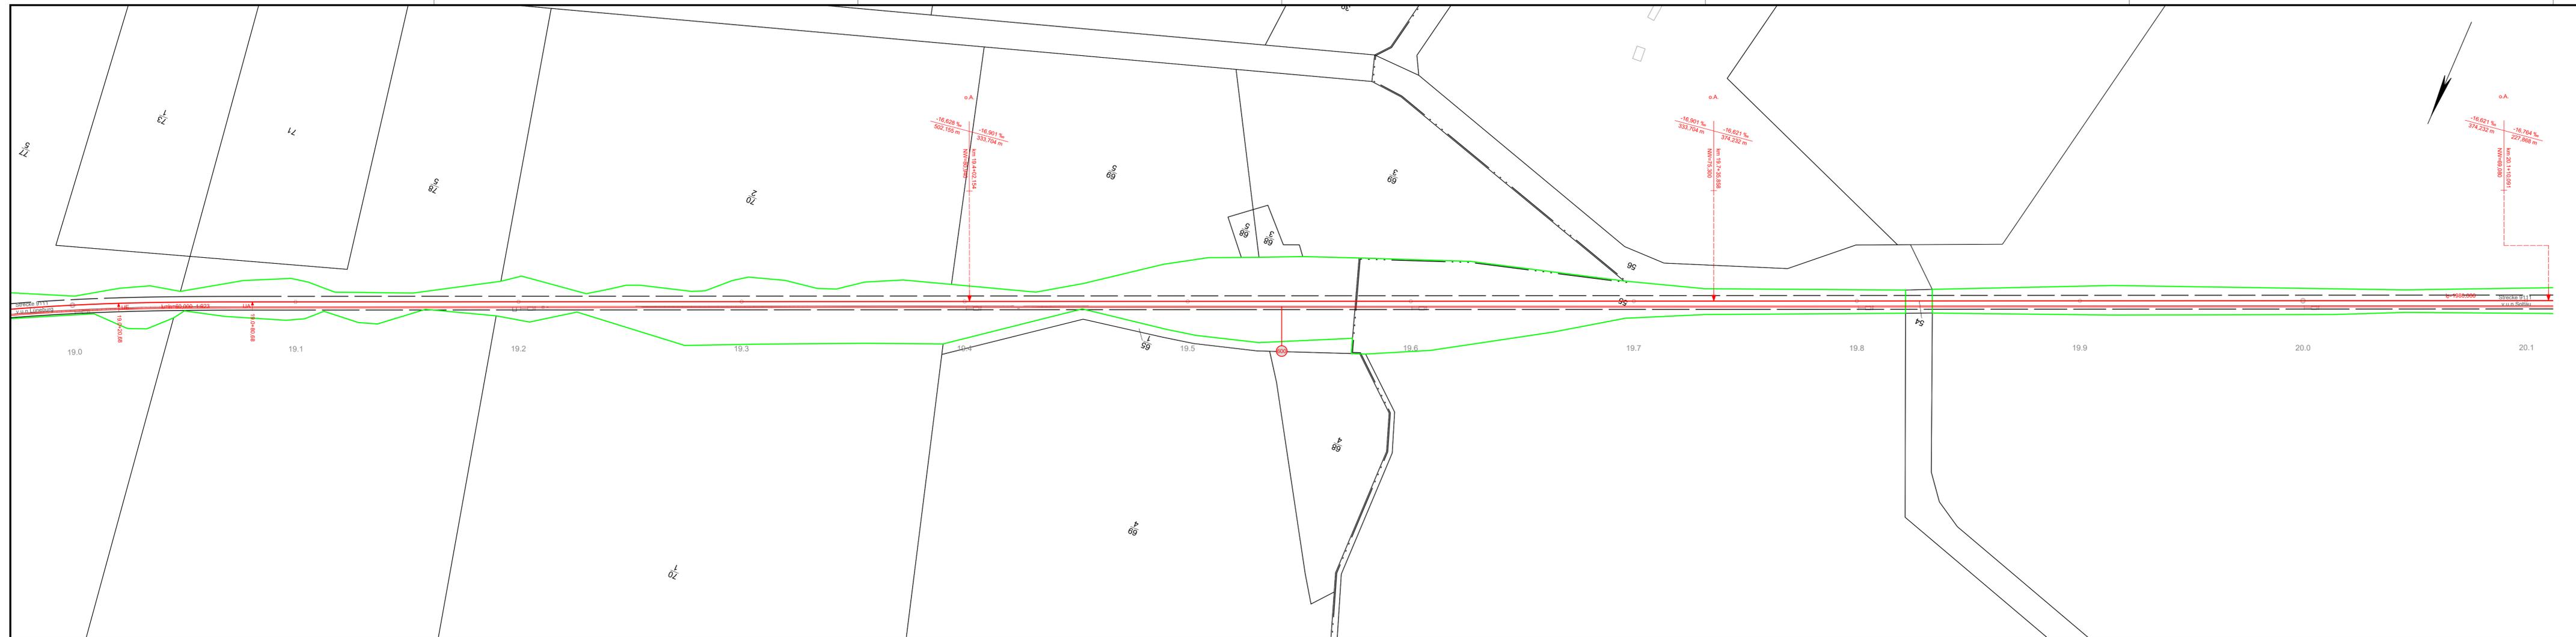

d				
c				
b				
a				
Index	Art der Änderung	Datum	Name	Unterschrift
Planverfasser	SPETTSMANN + KAHR Rodzinski, Grünwald, Lagemann GmbH & Co. KG Ingenieurbüro Schwarzer Weg 3 39184 Albersleben Telefon: 052559848-0 E-Mail: binfo@sk-ing.de			Bearbeitung CAD
	I.A. Goldkuhle	17.11.2025	gez. Goldkuhle	
	Name (Druckschrift)	Datum	Unterschrift	
Bauherr	SinON Schieneninfrastruktur Ost-Niedersachsen GmbH	Bismarckstraße 33 20251 Celle Telefon: 05141 593 12 0 E-Mail: info@sinon-gmbh.de		
	Name (Druckschrift)	Datum	Unterschrift	
Projekt Genehmigungsplannung Ausbau der Strecke 9111 Soltau - Lüneburg für SPNV				
Planinhalt	Strecke	Maßstab		
Trassierung	von Lüneburg nach Soltau	1:1.000		
Planart	Strecken-Nr.	Lagesystem		
Lageplan	9111	DB_Ref 2016		
Plannummer	Stations-km	Höhensystem		
LT019	19.00 - 20.10	DHHN 2016		


CAD-Dateiname: D:\SharePoint\SPETTSMANN + KAHR\FB 2_1_2024 - 24.2-102 bis 106 SinON GrundlagPlanung\AutoCAD\LP - Trassierung

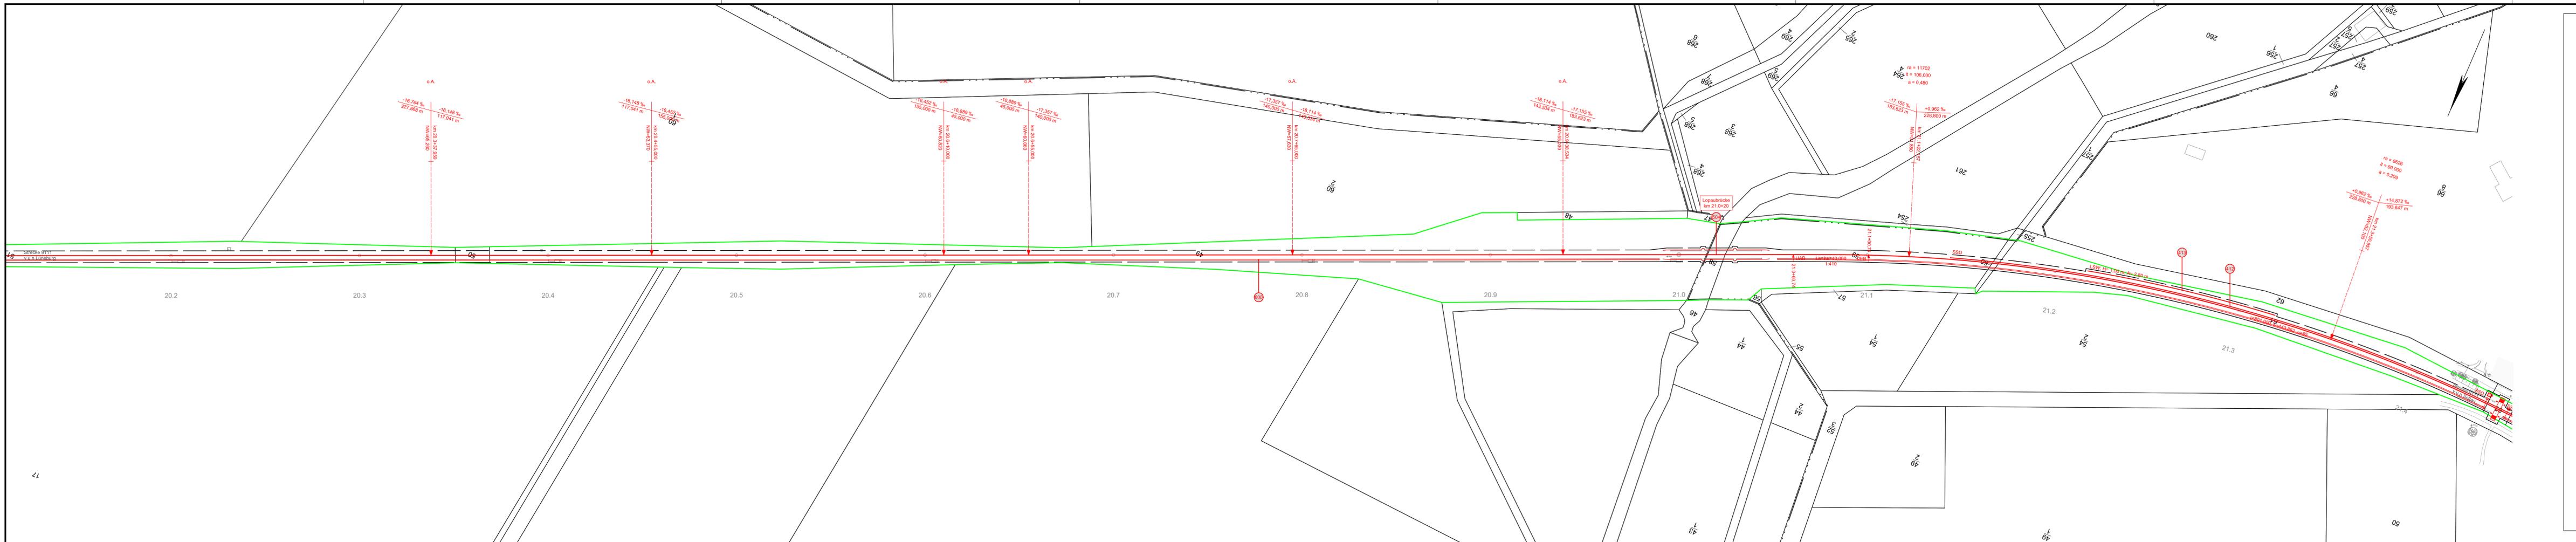

- Legende:**
- Bestand (IVL)
 - Neubau / Änderung
 - Rückbau
 - äußere Grenze der vorhabenträgereigenen Grundstücke
 - tangierende Planung (nachrichtliche Darstellung)
-
- Planfeststellungsgrenze
 - Kreis-/ Gemeindegrenze
 - Gemarkungsgrenze
 - Flurgrenze
 - Flurstücksgrenze
 - Zugehörigkeitshaken
 - Flurstücksnummer
- Kataster**
-
- laufende Nummer des Bauwerksverzeichnisses
-
- Lärmschutzwand mit Tür
 - Böschung
 - Gleis S-Bahn
 - Gleis für Reise- und Güterzüge
 - Gleis für Güterzüge
 - Trafostation
 - Oberleitungsmast ohne / mit Mastnummer
 - Trograsse (Kabelkanal) mit Kabelschacht
 - Entwässerungsgraben mit Fließrichtung
 - Versickerungsanlage (Graben, Becken, Mulde)
 - Stützwand
 - Zaun
 - Hecke gemeinschaftlich
 - Leitplanken
 - Straßenablauf
 - Entwässerungsschacht / Entwässerungsteilung mit Fließrichtung
 - Lichtmast
 - Schaltschrank
 - Schieber für Wasserleitung
 - Überflurhydrant; Unterflurhydrant
 - Schrankenkasten mit Schrankenbaum
 - rotes Blinklicht
 - Laubbaum; Nadelbaum
 - Gebäude mit Überdachung
 - Treppe
 - Rampe


d				
c				
b				
a				
Index	Art der Änderung	Datum	Name	Unterschrift
Planverfasser	SPETTANN + KAHR Rotoznaki, Gronwald, Lagemann GmbH & Co. KG Ingenieurbüro Schwarzer Weg 3 33184 Althertenbeken Telefon: 05223/2818-0 E-Mail: brief@spk-kg.de	17.11.2025	gez. Goldkuhle	Unterschrift
Bauherr	SinON Schieneninfrastruktur Ost-Niedersachsen GmbH	17.11.2025	gez. Goldkuhle	Unterschrift
Projekt	Genehmigungsplanung Ausbau der Strecke 9111 Soltau - Lüneburg für SPNV			
Planinhalt	Strecke	Maßstab		
Trassierung	von Lüneburg nach Soltau	1:1.000		
Planart	Strecken-Nr.	Lagesystem		
Lageplan	9111	DB Ref 2016		
Plannummer	Stations-km	Höhensystem		
LT020	20.20 - 21.40	DHHN 2016		

CAD-Datenname: D:\SharePoint\SPETTANN + KAHR\FB 2.1_2024 - 24-2-102 bis 106\SINON Grundlagengplanung\AutoCAD\F_Trasierung

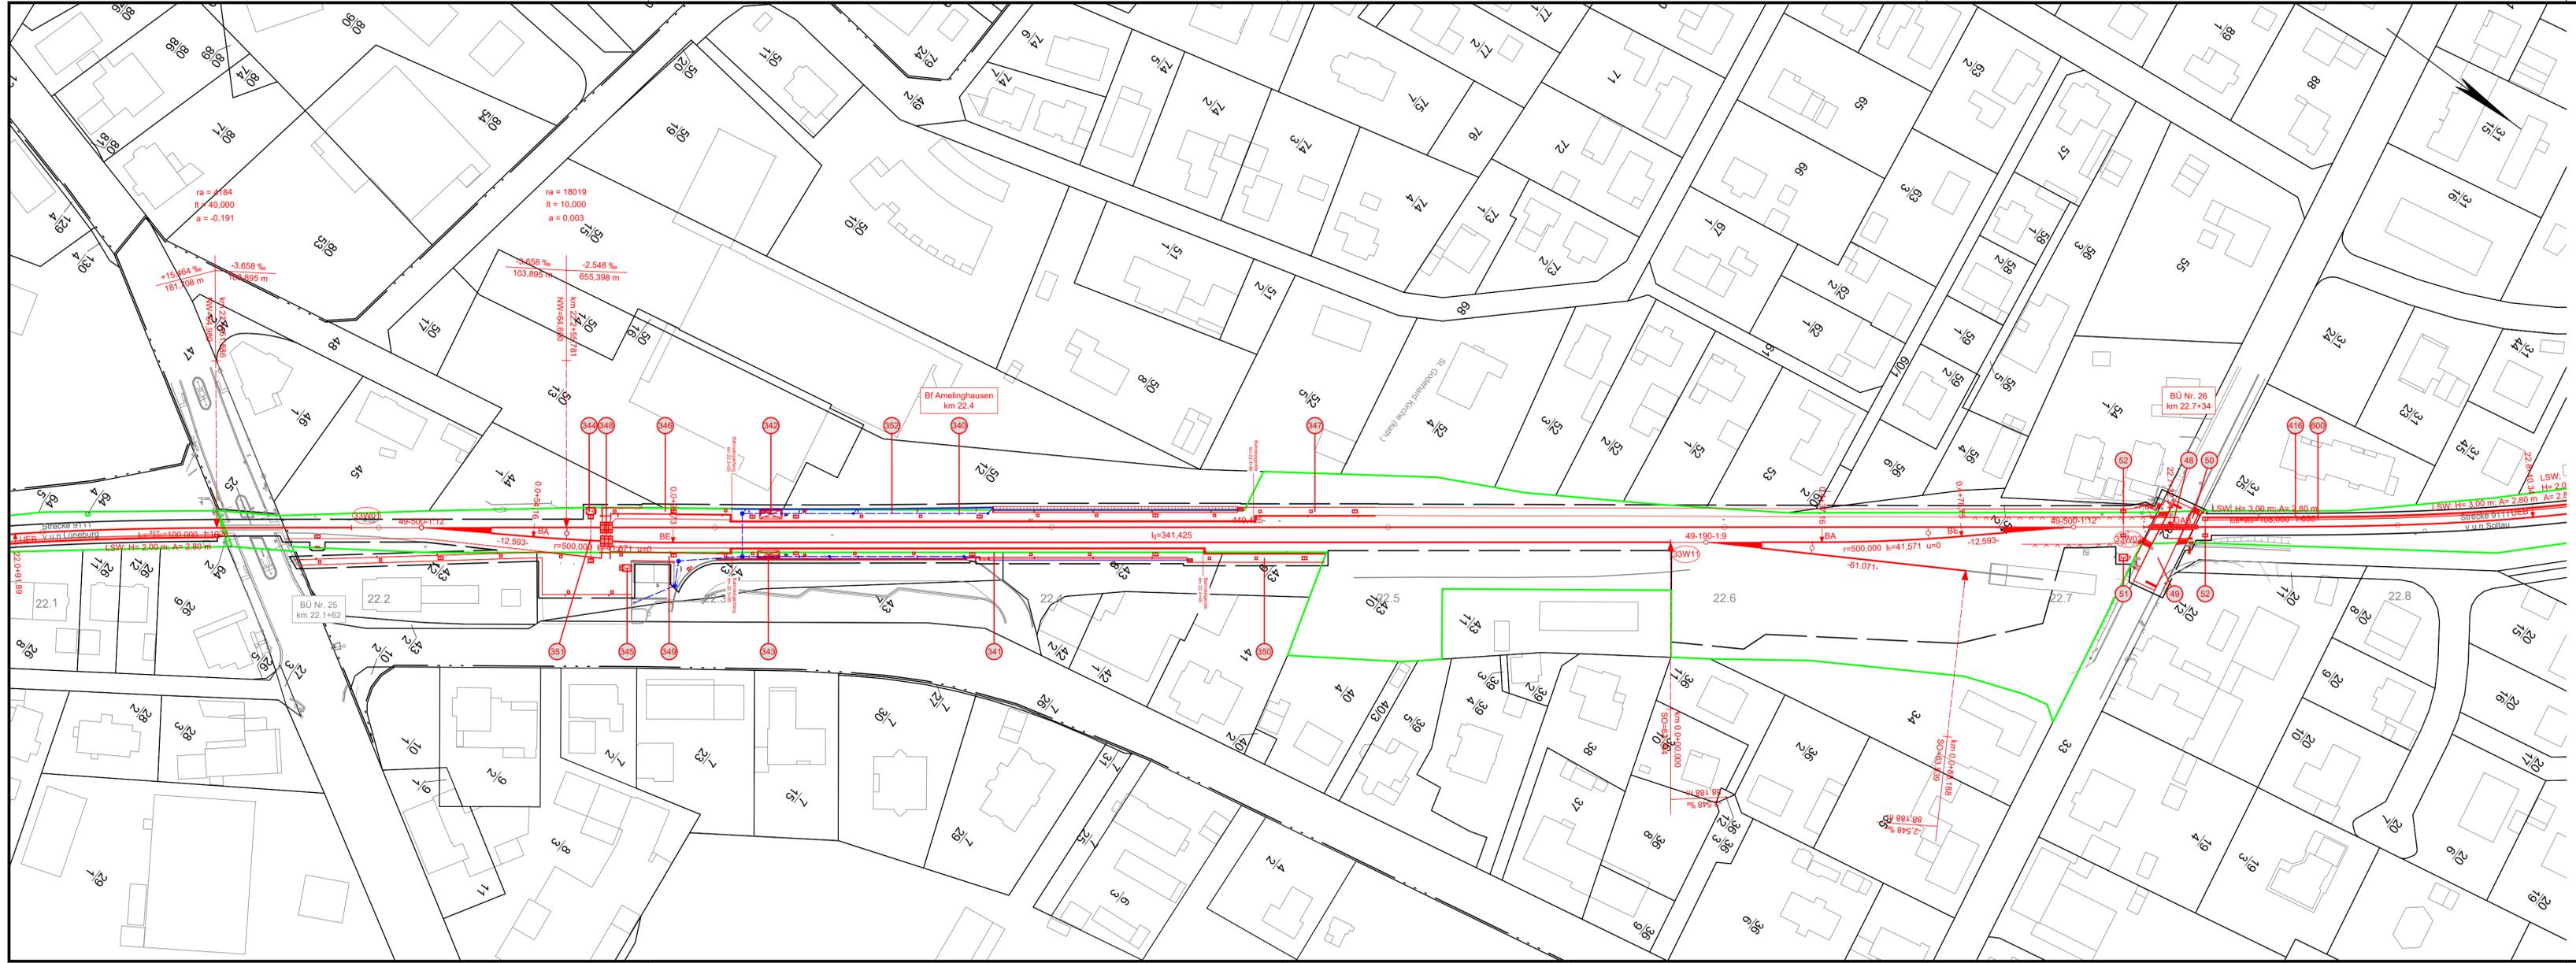

- Legende:**
- Bestand (IVL)
 - Neubau / Änderung
 - Rückbau
 - äußere Grenze der vorhabenträgereigenen Grundstücke
 - tangierende Planung (nachrichtliche Darstellung)
-
- Planfeststellungsgrenze
 - Kreis-/ Gemeindegrenze
 - Gemarkungsgrenze
 - Flurgrenze
 - Flurstücksgrenze
 - Zugehörigkeitshaken
 - Flurstücksnummer
- } Kataster
-
- laufende Nummer des Bauwerksverzeichnisses
-
- Lärmschutzwand mit Tür
 - Böschung
 - Gleis S-Bahn
 - Gleis für Reise- und Güterzüge
 - Gleis für Güterzüge
 - Trafostation
 - Oberleitungsmast ohne / mit Mastnummer
 - Trogtrasse (Kabelkanal) mit Kabelschacht
 - Entwässerungsgraben mit Fließrichtung
 - Versickerungsanlage (Graben, Becken, Mulde)
 - Stützwand
 - Zaun
 - Hecke gemeinschaftlich
 - Leitplanke
 - Straßenablauf
 - Entwässerungsschacht / Entwässerungsleitung mit Fließrichtung
 - Lichtmast
 - Schaltschrank
 - Schieber für Wasserleitung
 - Überflurhydrant, Unterflurhydrant
 - Schrankenkasten mit Schrankenbaum
 - rotes Blinklicht
 - Laubbaum; Nadelbaum
 - Gebäude mit Überdachung
 - Treppe
 - Rampe


d					
c					
b					
a					
Index	Art der Änderung	Datum	Name	Unterschrift	
Planverfasser	SPETTMANN + KAHR Rodzinski, Grünwald, Lagemann GmbH & Co. KG Ingenieurbüro Schwarzer Weg 3 33184 Altenbeken Telefon: 05255/9848-0 E-Mail: biref@sgk-ing.de		Bearbeitung CAD		
i.A. Goldkuhle		17.11.2025	gez. Goldkuhle		
Name (Druckschrift)		Datum	Unterschrift		
Bauherr	SinON Schieneninfrastruktur Ost-Niedersachsen GmbH		Biemannstraße 33 29221 Celle Telefon: 05141 593 12 0 E-Mail: info@sinon-gmbh.de		
Name (Druckschrift)		Datum	Unterschrift		
Genehmigungsplanung Ausbau der Strecke 9111 Soltau - Lüneburg für SPNV					
Planinhalt	Trassierung	Strecke von Lüneburg nach Soltau	Maßstab	1:1.000	
Planart	Lageplan	Strecken-Nr. 9111	Lagesystem	DB_Ref 2016	
Plannummer	LT022	Stations-km 22.10 - 22.80	Höhensystem	DHHN 2016	

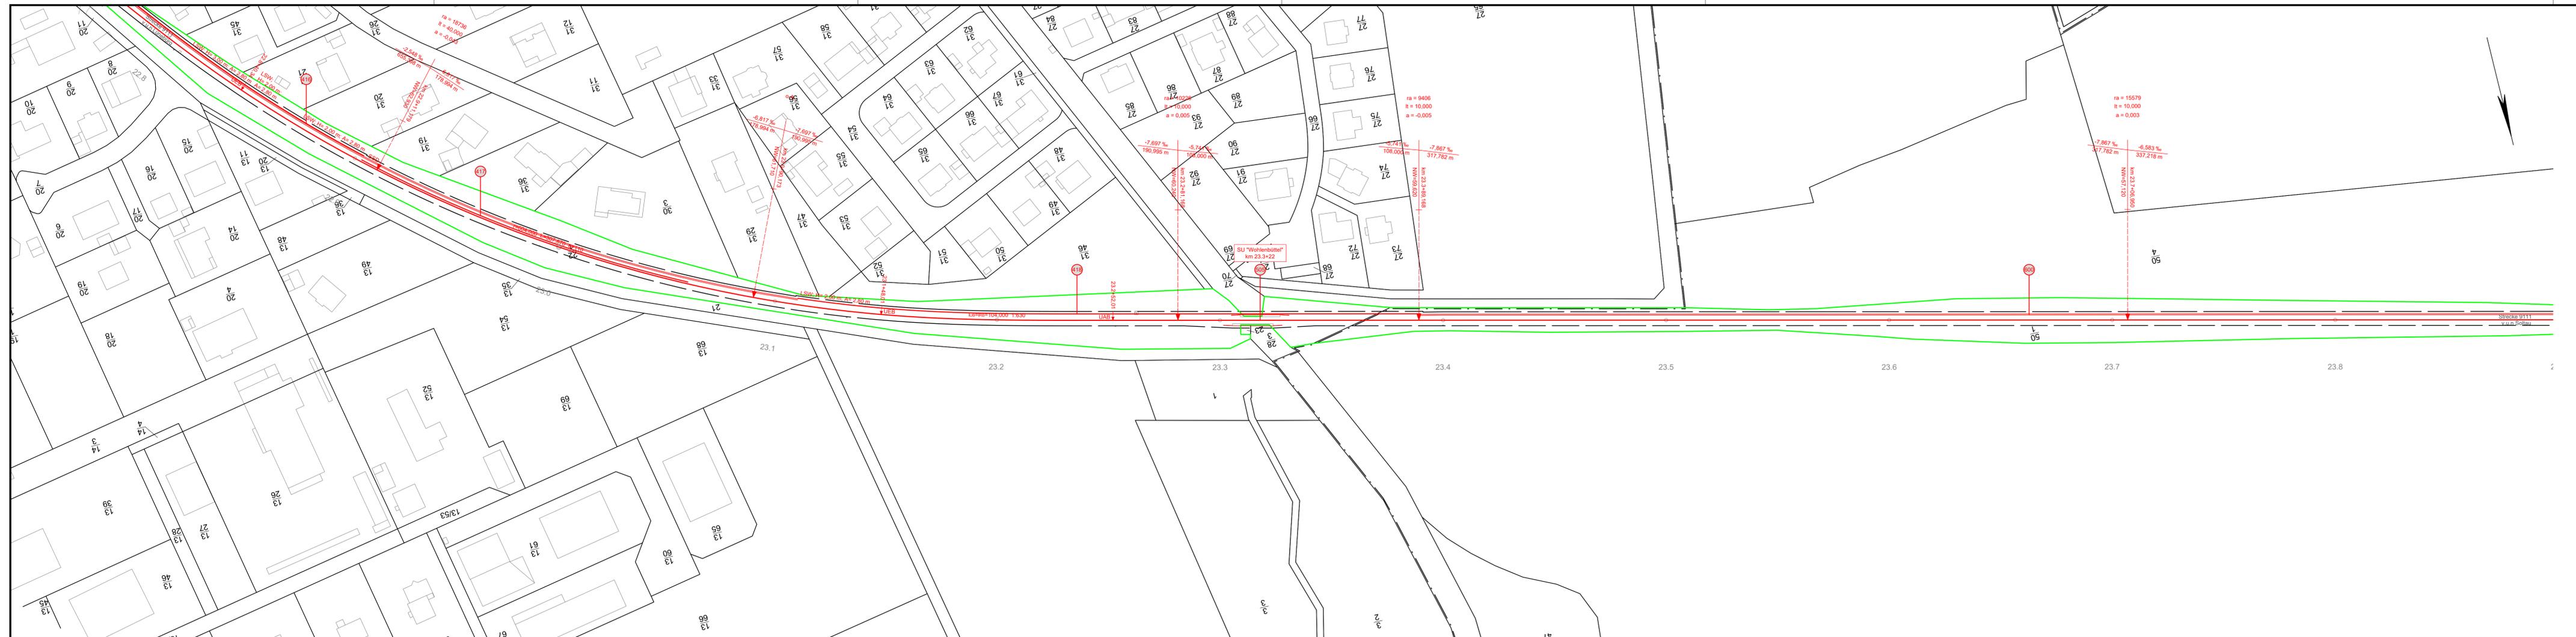

- Legende:**
- Bestand (IVL)
 - Neubau / Änderung
 - Rückbau
 - äußere Grenze der vorhabentragereigenen Grundstücke
 - tangierende Planung (nachrichtliche Darstellung)
-
- Planfeststellungsgrenze
 - Kreis-/ Gemeindegrenze
 - Gemarkungsgrenze
 - Flurgrenze
 - Flurstücksgrenze
 - Zugehörigkeitshaken
 - Flurstücksnummer
- } Kataster
-
- laufende Nummer des Bauwerksverzeichnisses
-
- Lärmschutzwand mit Tür
 - Böschung
 - Gleis S-Bahn
 - Gleis für Reise- und Güterzüge
 - Gleis für Güterzüge
 - Trafostation
 - Oberleitungsmast ohne / mit Mastnummer
 - Trograsse (Kabelkanal) mit Kabelschacht
 - Entwässerungsgraben mit Fließrichtung
 - Versickerungsanlage (Graben, Becken, Mulde)
 - Stützwand
 - Zaun
 - Hecke gemeinschaftlich
 - Leitplanke
 - Straßenablauf
 - Entwässerungsschacht / Entwässerungsleitung mit Fließrichtung
 - Lichtmast
 - Schaltschrank
 - Schieber für Wasserleitung
 - Überflurhydrant; Unterflurhydrant
 - Schrankenkasten mit Schrankenbaum
 - rotes Blinklicht
 - Laubbaum; Nadelbaum
 - Gebäude mit Überdachung
 - Treppe
 - Rampe

d					
c					
b					
a					
Index	Art der Änderung	Datum	Name	Unterschrift	
Planverfasser	SPETTSMANN + KAHR Rodzinski, Grünwald, Lagemann GmbH & Co. KG Ingenieurbüro Schwarzer Weg 3 39184 Albersleben Telefon: 052559848-0 E-Mail: bnd@sk-ing.de				Bearbeitung CAD
I.A. Goldkuhle	17.11.2025	gez. Goldkuhle			Datum Name(Druckschrift)
Name (Druckschrift)		Unterschrift			gez. 17.11.2025 Rülke
Bauherr	SinON Schieneninfrastruktur Ost-Niedersachsen GmbH				gez. 17.11.2025 Benth 2025
Name (Druckschrift)		Datum		Unterschrift	
Projekt					
Genehmigungsplanung					
Ausbau der Strecke 9111					
Soltau - Lüneburg für SPNV					
Planinhalt	Strecke	Maßstab			
Trassierung	von Lüneburg nach Soltau	1:1.000			
Planart	Strecken-Nr.	Lagesystem			
Lageplan	9111	DB_Ref 2016			
Plannummer	Stations-km	Höhensystem			
LT023	22.80 - 23.80	DHHN 2016			


CAD-Dateiname: D:\SharePoint\SPETTSMANN + KAHR\FB 2_1_2024 - 24.2-102 bis 106 SinON GrundlagengPlanung\AutoCAD\LP - Trassierung

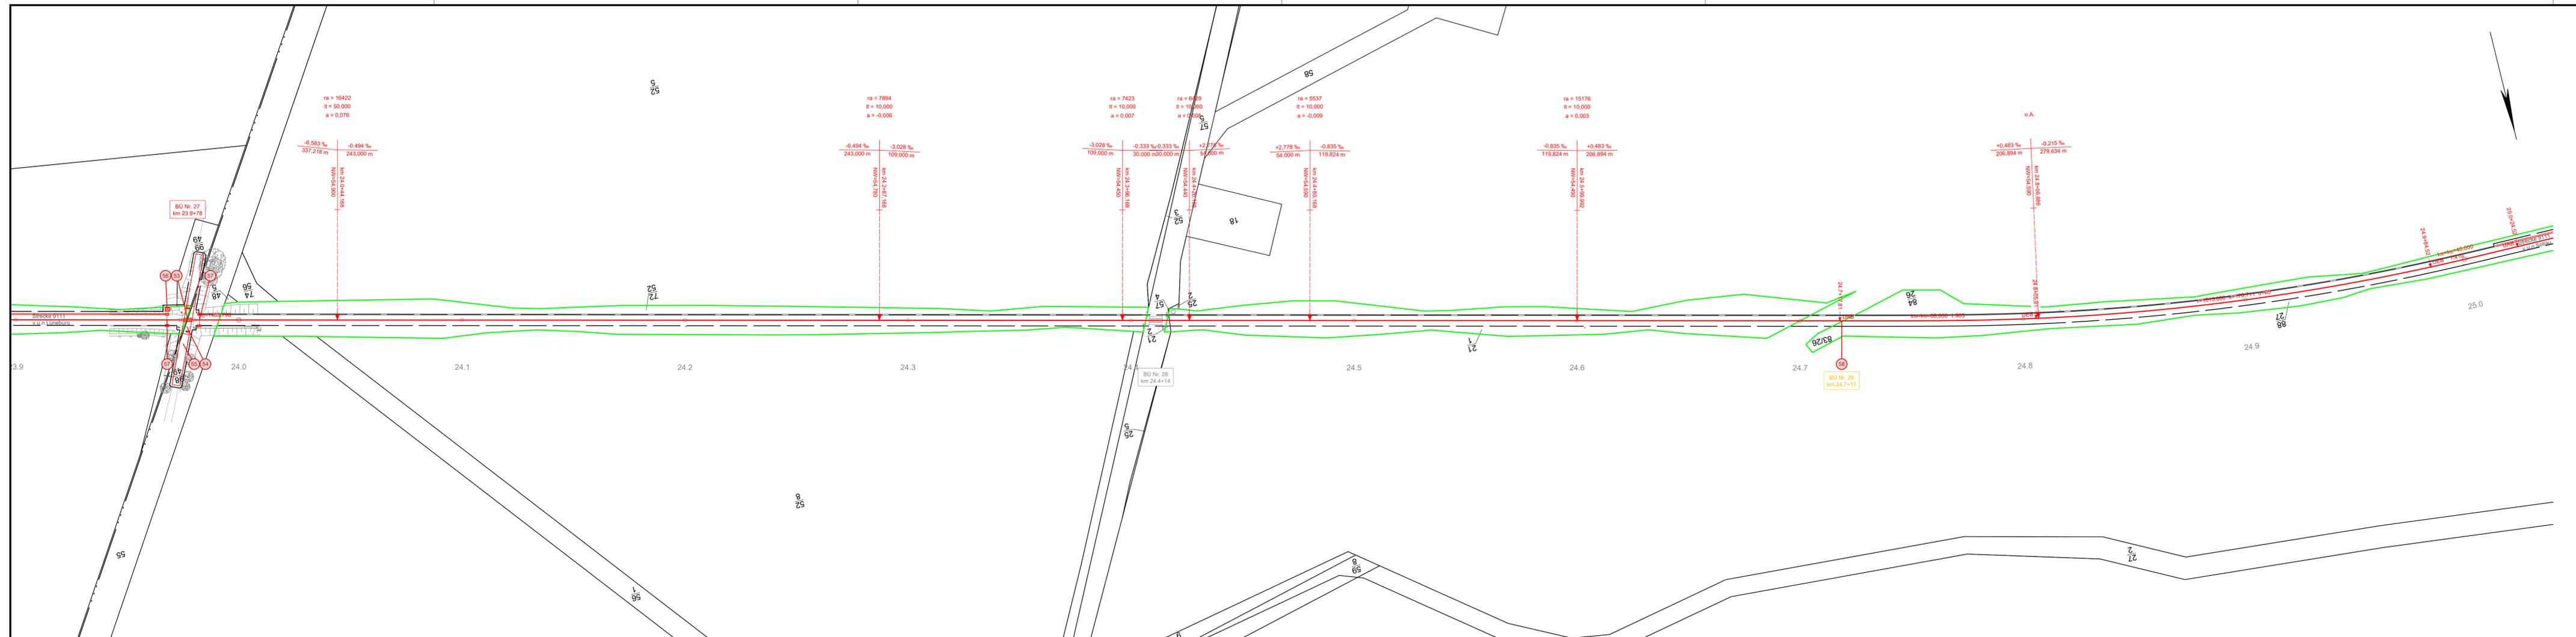

d				
c				
b				
a				
Index	Art der Änderung	Datum	Name	Unterschrift
Planverfasser	 SPETTMANN + KAHR Rodzinski, Grünwald, Lagemann GmbH & Co. KG Ingenieurbüro Schwarzer Weg 3 39184 Albenlehen Telefon: 052559848-0 E-Mail: binfo@sk-kg.de			Bearbeitung CAD
I.A. Goldkuhle	17.11.2025	gez. Goldkuhle		
Name (Druckschrift)	Datum	Unterschrift	Name (Druckschrift)	
Bauherr	SinON Schieneninfrastruktur Ost-Niedersachsen GmbH Biemannstraße 33 29221 Celle Telefon: 05141 593 12 0 E-Mail: info@sinon-gmbh.de			
Name (Druckschrift)		Datum	Unterschrift	
Projekt Genehmigungsplanung Ausbau der Strecke 9111 Soltau - Lüneburg für SPNV				
Planinhalt	Strecke	Maßstab		
Trassierung	von Lüneburg nach Soltau	1:1.000		
Planart	Strecken-Nr.	Lagesystem		
Lageplan	9111	DB_Ref 2016		
Plannummer	Stations-km	Höhensystem		
LTO24	23.90 - 25.00	DHHN 2016		



CAD-Dateiname: D:\SharePoint\SPETTMANN + KAHR\FB 2_1_2024 - 24.2-102 bis 106 SinON GrundlagengPlanung\AutoCAD\LP_Trasierung

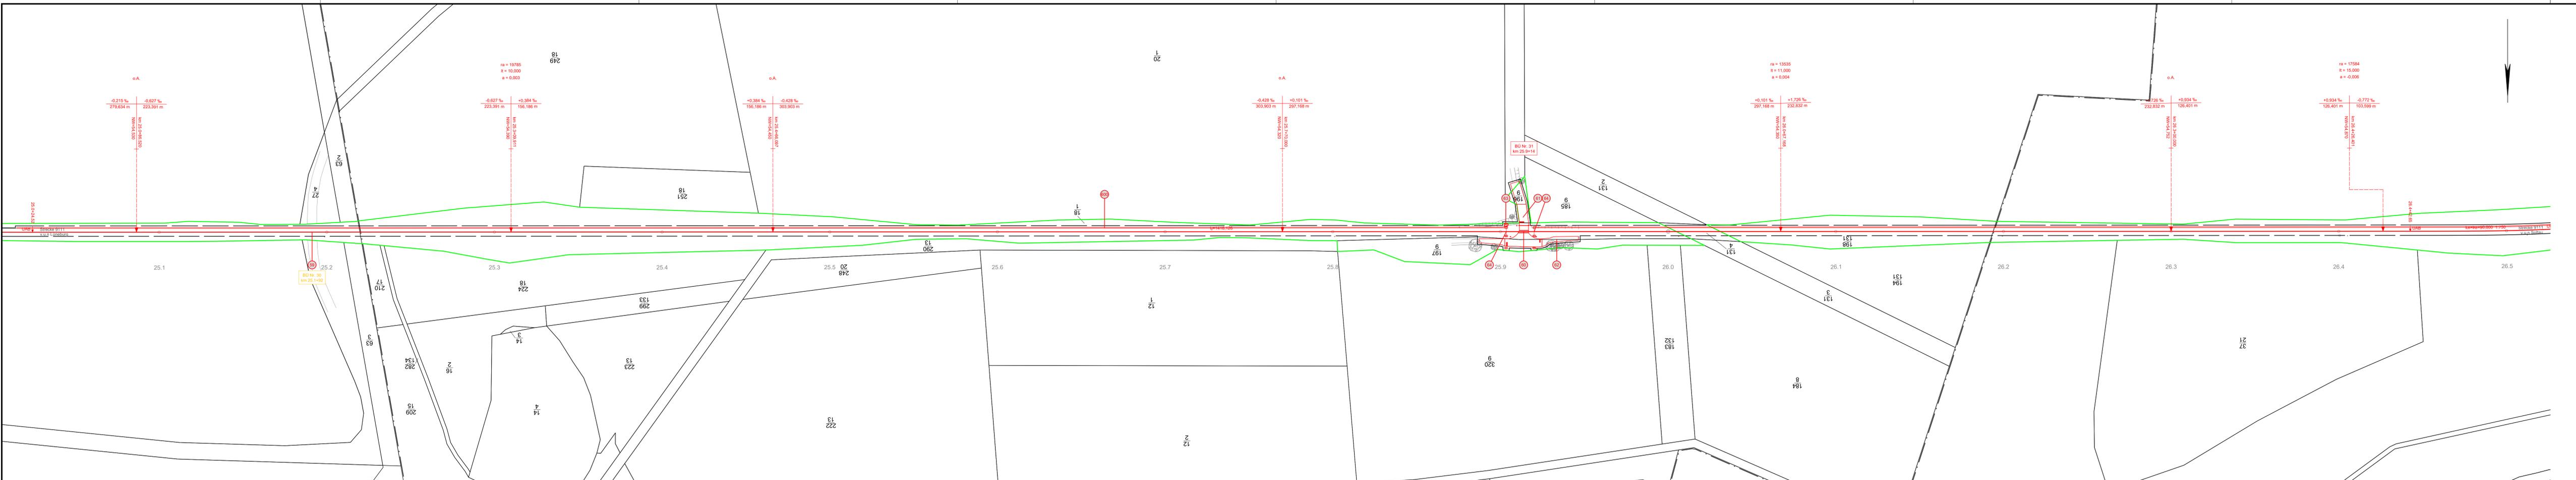

Legende:

- Bestand (IVL)
- Neubau / Änderung
- Rückbau
- äußere Grenze der vorhabenträgerigen Grundstücke
- tangierende Planung (nachrichtliche Darstellung)

- Planfeststellungsgrenze
- Kreis- / Gemeindegrenze
- Gemarkungsgrenze
- Flurgrenze
- Flurstücksgrenze
- Zugehörigkeitshaken
- Flurstücksnummer

- Nr. laufende Nummer des Bauwerksverzeichnisses

- Lärmschutzwand mit Tür
- Böschung
- Gleis S-Bahn
- Gleis für Reise- und Güterzüge
- Gleis für Güterzüge
- Trafostation
- Oberleitungsmast ohne / mit Mastnummer
- Trogtrasse (Kabelkanal) mit Kabelschacht
- Entwässerungsgraben mit Fließrichtung
- Versickerungsanlage (Graben, Becken, Mulde)
- Stützwand
- Zaun
- Hecke gemeinschaftlich
- Leitplanke
- Straßenablauf
- Entwässerungsschacht / Entwässerungsleitung mit Fließrichtung
- Lichtmast
- Schaltschrank
- Schieber für Wasserleitung
- Überflurhydrant, Unterflurhydrant
- Schrankenkasten mit Schrankenbaum
- rotes Blinklicht
- Laubbbaum; Nadelbaum
- Gebäude mit Überdachung
- Treppe
- Rampe

Index	Art der Änderung	Datum	Name	Unterschrift
Planverfasser	SPETTMANN + KAHR Roland, Chemnitz, Legemann GmbH & Co. KG Ingenieurbüro Scherzer Weg 3 33184 Albstadt Telefon: 05255/9848-0 E-Mail: brie@sk-ing.de		Bearbeitung CAD Datum: 17.11.2025 Name (Druckchrift): Rölke gez. 17.11.2025 gepf. 17.11.2025	
Bauherr	SinON Schieneninfrastruktur Ost-Niedersachsen GmbH		Bernwardstraße 33 29221 Celle Telefon: 05141 933 12 0 E-Mail: info@sinon-gmbh.de	
Projekt Genehmigungsplanung Ausbau der Strecke 9111 Soltau - Lüneburg für SPNV				
Planinhalt	Strecke	Maßstab		
Trasierung	von Lüneburg nach Soltau	1:1.000		
Planart	Strecken-Nr.	Lage-system		
Lageplan	9111	DB_Ref 2016		
Plannummer	Stations-km	Höhen-system		
LT025	25.10 - 26.50	DHHN 2016		

CAD-Datenebene: D:\SharePoint\SPETTMANN + KAHR\FB 21_2024 - 24-2-102 bis 106_SinON_Grundlagen\Planung\AutoCAD\LP_Trasierung



Legende:

- Bestand (IVL)
- Neubau / Änderung
- Rückbau
- äußere Grenze der vorhabenträgereigenen Grundstücke
- tangierende Planung (nachrichtliche Darstellung)

- Planfeststellungsgrenze
- Kreis-/ Gemeindegrenze
- Gemarkungsgrenze
- Flurgrenze
- Flurstücksgrenze
- Zugehörigkeitshaken
- Flurstücksnummer


Kataster

- Nr. laufende Nummer des Bauwerksverzeichnisses

- Lärmschutz
- Böschung
- Gleis S-Bahn
- Gleis für Reise- und Güterzüge
- Gleis für Güterzüge
- Trafostation
- Oberleitungsmast ohne / mit Mastnummer
- Trogtrasse (Kabelkanal) mit Kabelschacht
- Entwässerungsgraben mit Fließrichtung
- Versickerungsanlage (Graben, Becken, Mulde)
- Stützwand
- Zaun
- Hecke gemeinschaftlich
- Leitplanke
- Straßenablauf
- Entwässerungsschacht / Entwässerungsleitung mit Fließrichtung
- Lichtmast
- Schaltschrank
- Schieber für Wasserleitung
- Überflurhydrant; Unterflurhydrant
- Schrankenkasten mit Schrankenbaum
- rotes Blinklicht
- Laubbaum; Nadelbaum
- Gebäude mit Überdachung
- Treppe
- Rampe

d				
c				
b				
a				
Index	Art der Änderung	Datum	Name	Unterschrift
Planverfasser	 SPETTMANN + KAHR Rodzinski, Grunwald, Lagemann GmbH & Co. KG Ingenieurbüro Schwarzer Weg 3 33184 Altenbeken Telefon: 05255/9848-0 E-Mail: biref@sk-ing.de			Bearbeitung CAD
	i.A. Goldkuhle Name (Druckschrift)	17.11.2025 Datum	gez. Goldkuhle Unterschrift	gez. Rüike Name(Druckschrift) Datum Name(Druckschrift)
Bauherr	SinON Schieneninfrastruktur Ost-Niedersachsen GmbH		Biermannstraße 33 29221 Celle Telefon: 05141 593 12 0 E-Mail: info@sinon-gmbh.de	
	Name (Druckschrift)	Datum	Unterschrift	
Projekt	Genehmigungsplanung Ausbau der Strecke 9111 Soltau - Lüneburg für SPNV			
Planinhalt	Strecke von Lüneburg nach Soltau	Maßstab	1:1.000	
Trassierung		Lagesystem	DB_Ref 2016	
Planart	Strecken-Nr. 9111	Stations-km	26.50 - 27.20	
Lageplan		Höhensystem	DHHN 2016	
Plannummer				
LT02b				

CAD-Datenname: D:\SharePoint\SPETTMANN + KAHR\FEB 2-1_2024 - 24-2-102 bis 106 SinON Grundrissplanung\AutoCad\LP_Trasierung

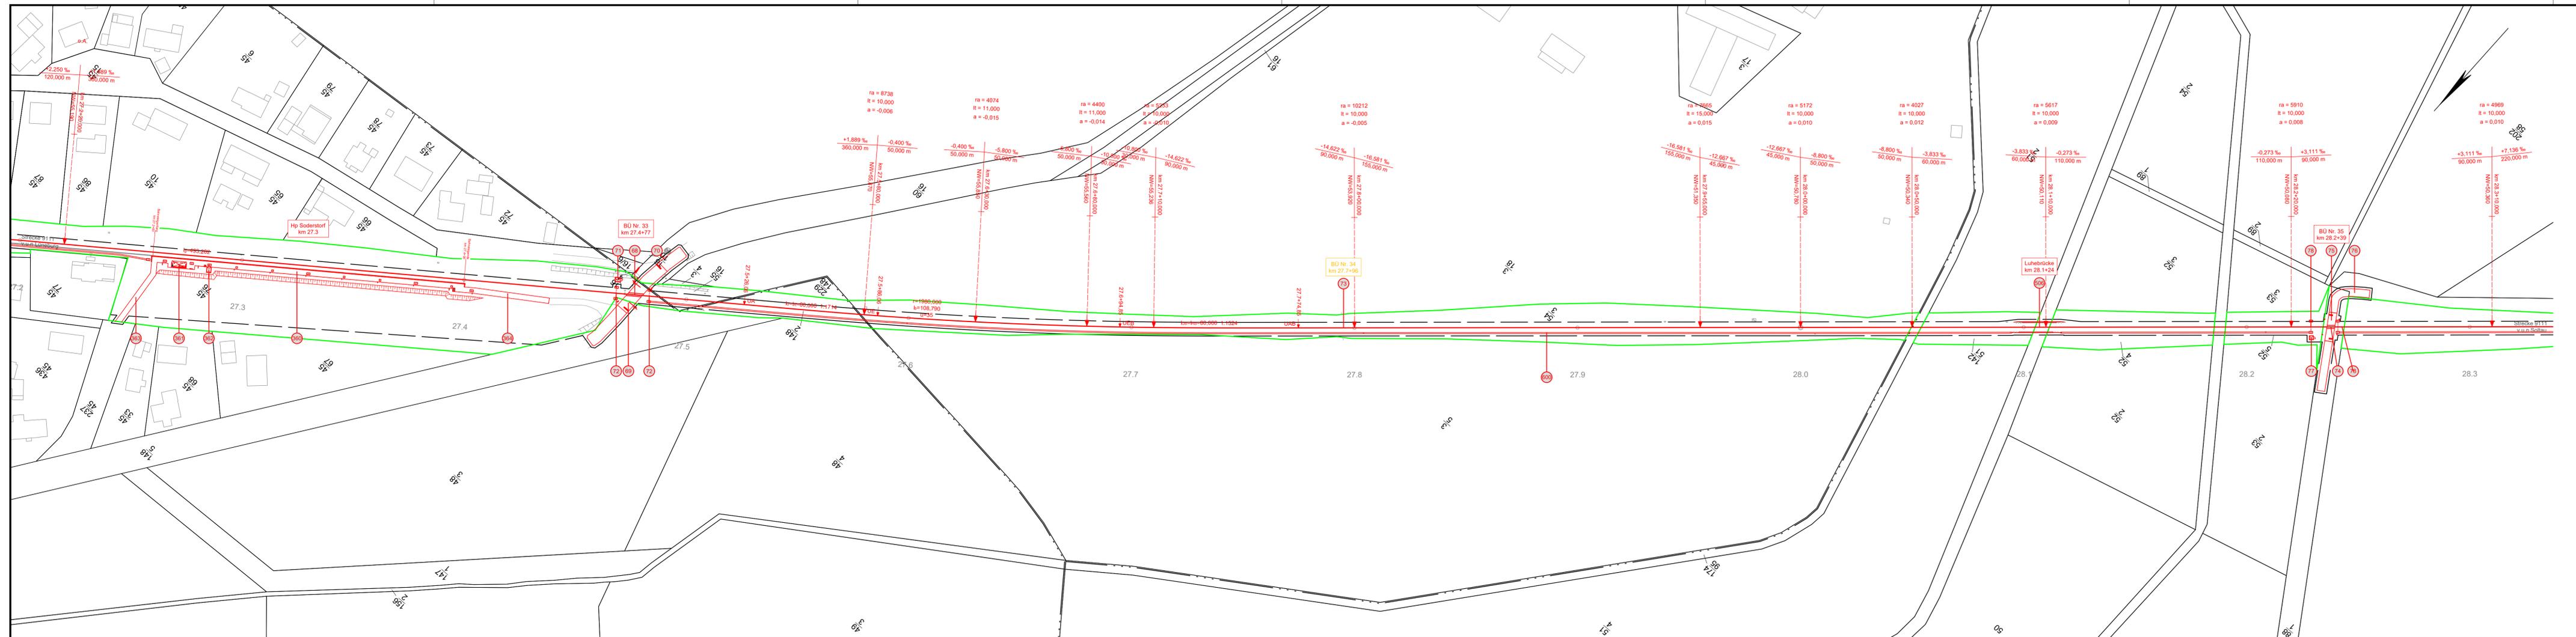

Legende:

- Bestand (IVL)
- Neubau / Änderung
- Rückbau
- äußere Grenze der vorhabenträgereigenen Grundstücke
- tangierende Planung (nachrichtliche Darstellung)

- Planfeststellungsgrenze
- Kreis-/ Gemeindegrenze
- Gemarkungsgrenze
- Flurgrenze
- Flurstücksgrenze
- Zugehörigkeitshaken
- Flurstücksnummer


Kataster

- Nr. laufende Nummer des Bauwerksverzeichnisses

- Lärmschutzwand mit Tür
- Böschung
- Gleis S-Bahn
- Gleis für Reise- und Güterzüge
- Gleis für Güterzüge
- Trafostation
- Oberleitungsmast ohne / mit Mastnummer
- Trogtrasse (Kabelkanal) mit Kabelschacht
- Entwässerungsgraben mit Fließrichtung
- Versickerungsanlage (Graben, Becken, Mulde)
- Stützwand
- Zaun
- Hecke gemeinschaftlich
- Leitplanke
- Straßenablauf
- Entwässerungsschacht / Entwässerungsleitung mit Fließrichtung
- Lichtmast
- Schaltschrank
- Schieber für Wasserleitung
- Überflurhydrant; Unterflurhydrant
- Schrankenkasten mit Schrankenbaum
- rotes Blinklicht
- Laubbaum; Nadelbaum
- Gebäude mit Überdachung
- Treppe
- Rampe

d					
c					
b					
a					
Index	Art der Änderung	Datum	Name	Unterschrift	
Planverfasser	SPETTMANN + KAHR Rodtstr. Grunwald, Lagermann GmbH & Co. KG Ingenieurbüro Schwarzer Weg 3 39184 Albersleben Telefon: 052559848-0 E-Mail: bka@spk-ing.de			Bearbeitung CAD	
I.A. Goldkuhle		17.11.2025	gez. Goldkuhle		
Bauherr	SinON Schieneninfrastruktur Ost-Niedersachsen GmbH				
Name (Druckschrift)		Datum	Unterschrift		
Projekt Genehmigungsplanung Ausbau der Strecke 9111 Soltau - Lüneburg für SPNV					
Planinhalt	Strecke	Maßstab			
Trassierung	von Lüneburg nach Soltau	1:1.000			
Planart	Strecken-Nr.	Lagesystem			
Lageplan	9111	DB_Ref 2016			
Plannummer	Stations-km	Höhensystem			
LTO27	27.20 - 28.30	DHHN 2016			


CAD-Dateiname: D:\SharePoint\SPETTMANN + KAHR\FB 2_1_2024 - 24.2-102 bis 106 SinON GrundlagengPlanung\AutoCAD\LP - Trassierung

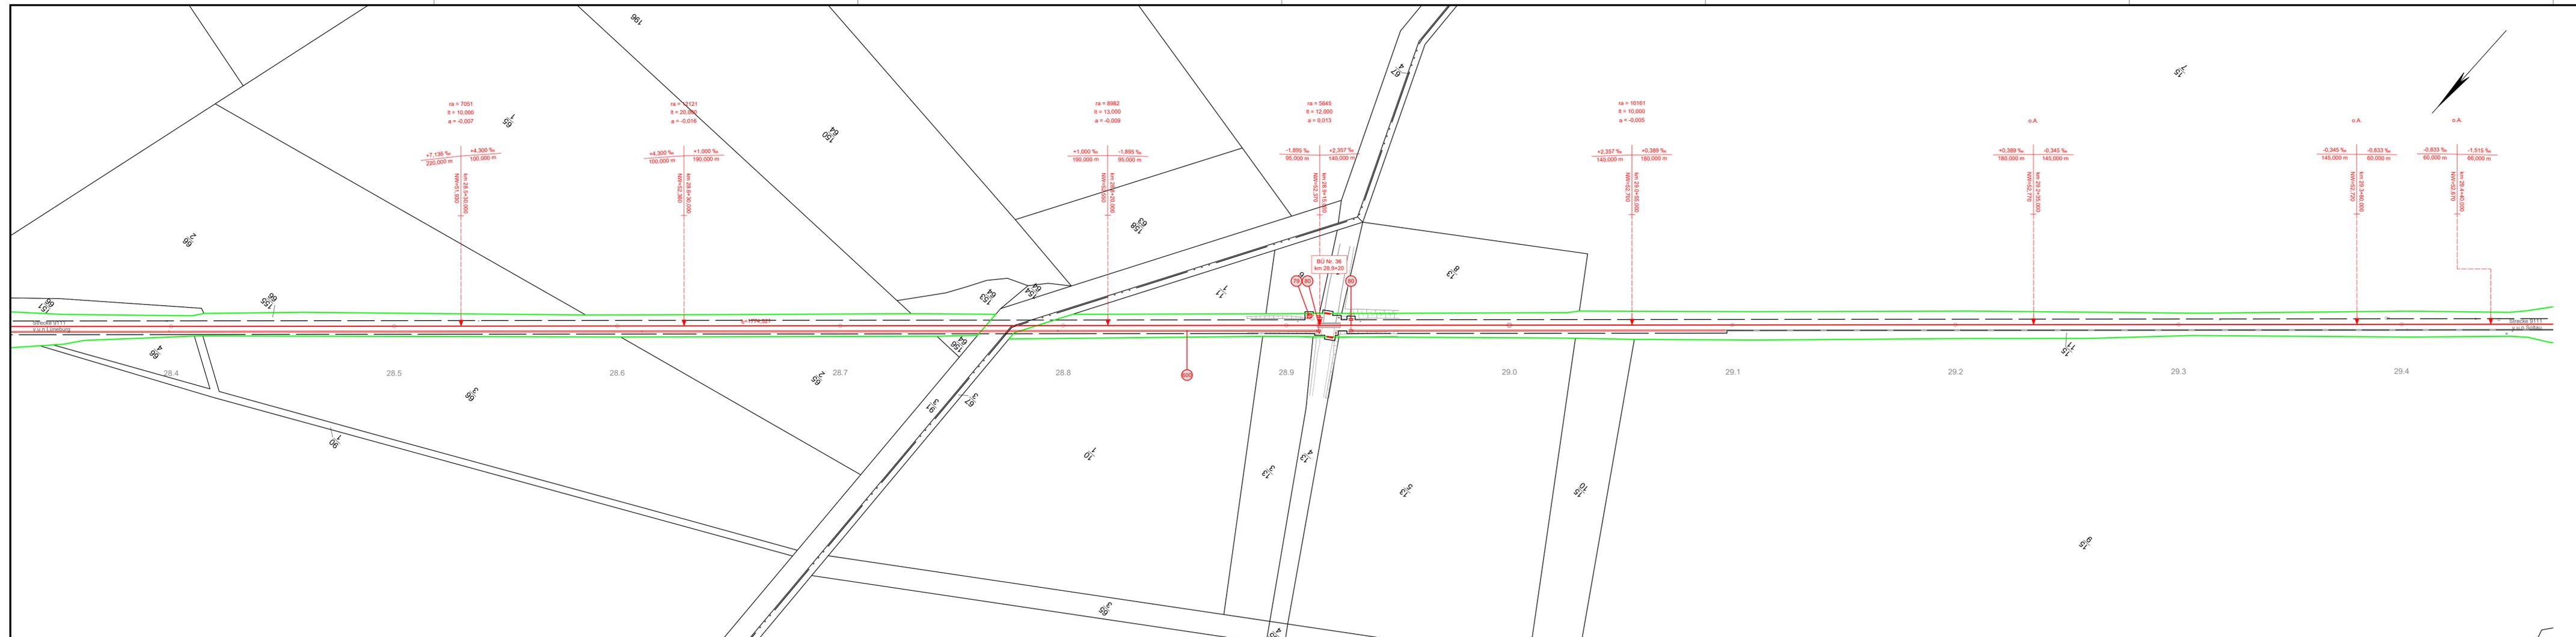

- Legende:**
- Bestand (IVL)
 - Neubau / Änderung
 - Rückbau
 - äußere Grenze der vorhabenträgereigenen Grundstücke
 - tangierende Planung (nachrichtliche Darstellung)
 - Planfeststellungsgrenze
 - Kreis-/ Gemeindegrenze
 - Gemarkungsgrenze
 - Flurgrenze
 - Flurstücksgrenze
 - Zugehörigkeitshaken
 - Flurstücksnummer
 - Nr. laufende Nummer des Bauwerksverzeichnisses
 - Lärmschutzwand mit Tür
 - Böschung
 - Gleis S-Bahn
 - Gleis für Reise- und Güterzüge
 - Gleis für Güterzüge
 - Trafostation
 - Oberleitungsmast ohne / mit Mastnummer
 - Trogtrasse (Kabelkanal) mit Kabelschacht
 - Entwässerungsgraben mit Fließrichtung
 - Versickerungsanlage (Graben, Becken, Mulde)
 - Stützwand
 - Zaun
 - Hecke gemeinschaftlich
 - Leitplanke
 - Straßenablauf
 - Entwässerungsschacht / Entwässerungsleitung mit Fließrichtung
 - Lichtmast
 - Schaltschrank
 - Schieber für Wasserleitung
 - Überflurhydrant; Unterflurhydrant
 - Schrankenkasten mit Schrankenbaum
 - rotes Blinklicht
 - Laubbaum; Nadelbaum
 - Gebäude mit Überdachung
 - Treppe
 - Rampe

d				
c				
b				
a				
Index	Art der Änderung	Datum	Name	Unterschrift
Planverfasser  SPETTSMANN + KAHR Ingenieurbüro Schwarzer Weg 3 39184 Albersleben Telefon: 052559848-0 E-Mail: bka@sk-ing.de				Bearbeitung CAD
I.A. Goldkuhle Name (Druckschrift)		17.11.2025 Datum	gez. Goldkuhle Name (Druckschrift)	
Bauherr SinON Schieneninfrastruktur Ost-Niedersachsen GmbH				Biemannstraße 33 20221 Celle Telefon: 05141 593 12 0 E-Mail: info@sinon-gmbh.de 
Name (Druckschrift)		Datum	Unterschrift	
Projekt <h3 style="text-align: center;">Genehmigungsplanung</h3> <h4 style="text-align: center;">Ausbau der Strecke 9111</h4> <h4 style="text-align: center;">Soltau - Lüneburg für SPNV</h4>				
Planinhalt	Strecke	Maßstab		
Trassierung	von Lüneburg nach Soltau	1:1.000		
Planart	Strecken-Nr.	Lagesystem		
Lageplan	9111	DB_Ref 2016		
Plannummer	Stations-km	Höhensystem		
LTO28	28.40 - 29.40	DHHN 2016		

CAD-Dateiname: D:\SharePoint\SPETTSMANN + KAHR\FB 2_1_2024 - 24.2-102 bis 106 SinON GrundlagPlanung\AutoCAD\LP_Trasierung

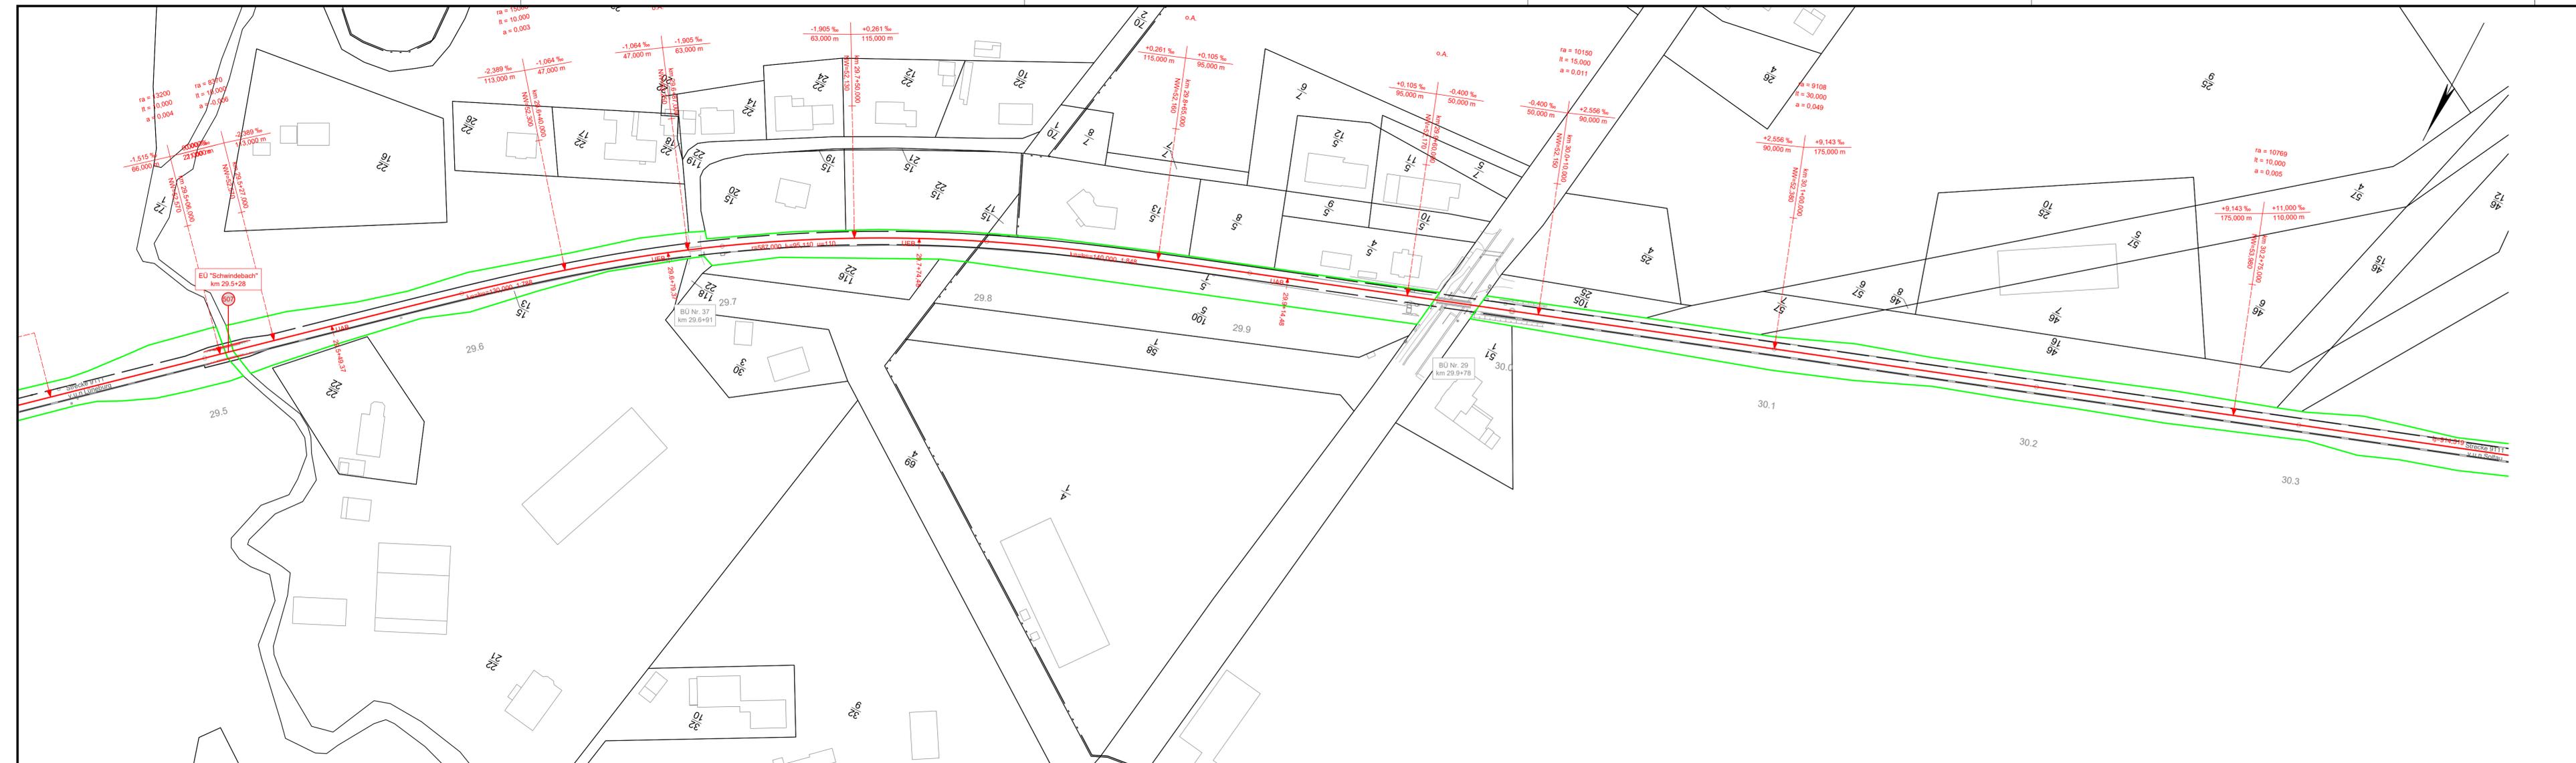


- Legende:**
- Bestand (IVL)
 - Neubau / Änderung
 - Rückbau
 - äußere Grenze der vorhabenträgerigen Grundstücke
 - tangierende Planung (nachrichtliche Darstellung)

 - Planfeststellungsgrenze
 - == Kreis-/ Gemeindegrenze
 - == Gemarkungsgrenze
 - == Flurgrenze
 - == Flurstücksgrenze
 - ↗ Zugehörigkeitsshaken
 - Flurstücksnummer

 - Nr. laufende Nummer des Bauwerksverzeichnisses

 - Lärmschutzwand mit Tür
 - Böschung
 - Gleis S-Bahn
 - Gleis für Reise- und Güterzüge
 - Gleis für Güterzüge
 - Trafostation
 - Oberleitungsmast ohne / mit Mastnummer
 - Trograsse (Kabelkanal) mit Kabelschacht
 - Entwässerungsgraben mit Fließrichtung
 - Versickerungsanlage (Graben, Becken, Mulde)
 - Stützwand
 - Zaun
 - Hecke gemeinschaftlich
 - Leitplanke
 - Straßenablauf
 - Entwässerungsschacht / Entwässerungsleitung mit Fließrichtung
 - Lichtmast
 - Schaltschrank
 - Schieber für Wasserleitung
 - Überflurhydrant; Unterflurhydrant
 - Schrankenkasten mit Schrankenbaum
 - rotes Blinklicht
 - Laubbaum; Nadelbaum
 - Gebäude mit Überdachung
 - Treppe
 - Rampe

d				
c				
b				
a				
Index	Art der Änderung	Datum	Name	Unterschrift
Planverfasser SPETTMANN + KAHR Postfach: Grünwald, Lagemann GmbH & Co. KG Ingenieurbüro Schwarzer Weg 3 33184 Altenbeken Telefon: 05255/9848-0 E-Mail: brief@sk-ing.de		Bearbeitung CAD Datum Name (Druckschrift)		
i.A. Goldkuhle Name (Druckschrift)		17.11.2025 Datum	gez. Goldkuhle Unterschrift	Datum Name (Druckschrift)
Bauherr SinON Schieneninfrastruktur Ost-Niedersachsen GmbH		Birnenstraße 33 29221 Celle Telefon: 05141 593 12 0 E-Mail: info@sinon-gmbh.de		
Name (Druckschrift)		Datum		Unterschrift
Genehmigungsplanung Ausbau der Strecke 9111 Soltau - Lüneburg für SPNV				
Planinhalt	Strecke von Lüneburg nach Soltau	Maßstab 1:1.000		
Trassierung	Strecken-Nr. 9111	Lagesystem DB_Ref 2016		
Planart	Stations-km 29.50 - 30.30	Höhensystem DHN 2016		
Lageplan				
Plannummer	LT029			

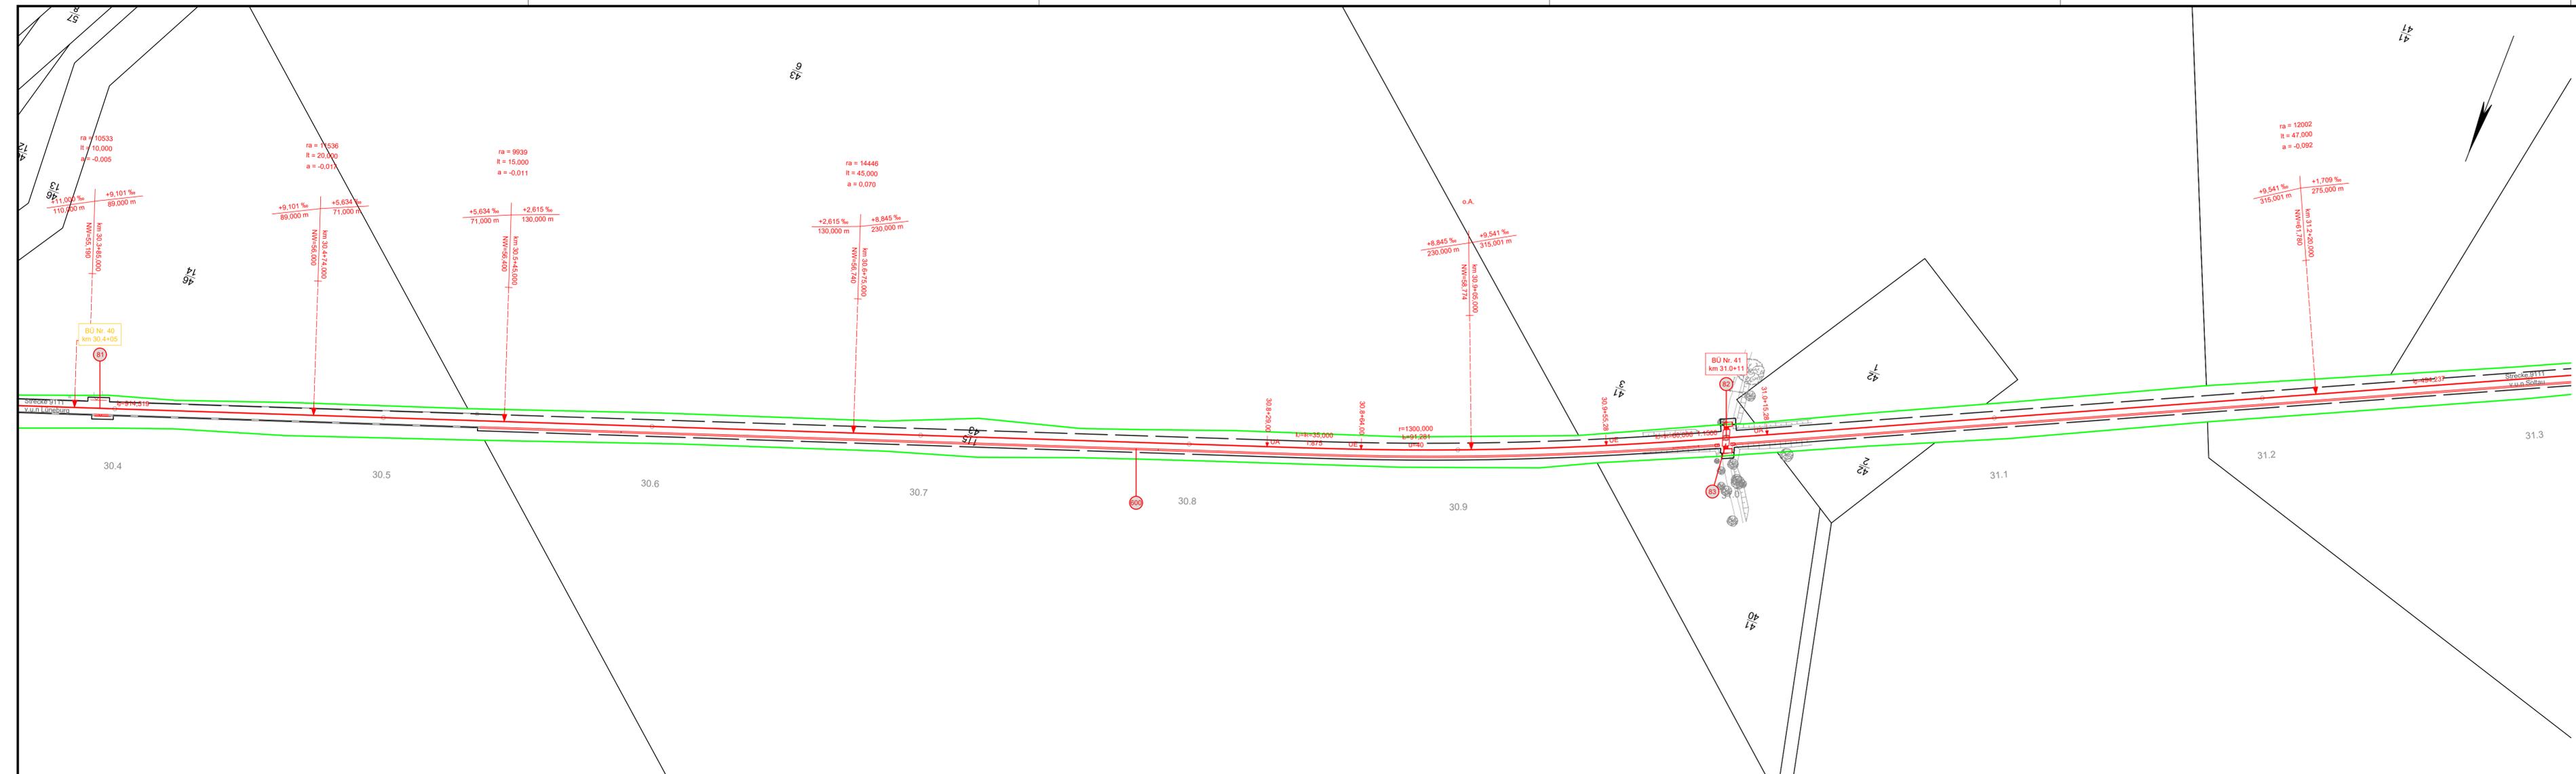

- Legende:**
- Bestand (IVL)
 - Neubau / Änderung
 - Rückbau
 - äußere Grenze der vorhabenträgerigen Grundstücke
 - tangierende Planung (nachrichtliche Darstellung)

 - Planfeststellungsgrenze
 - = Kreis-/ Gemeindegrenze
 - = Gemarkungsgrenze
 - = Flurgrenze
 - = Flurstücksgrenze
 - = Zugehörigkeitshaken
 - = Flurstücksnummer

 - laufende Nummer des Bauwerksverzeichnisses

 - Lärmschutzwand mit Tür
 - Böschung
 - Gleis S-Bahn
 - Gleis für Reise- und Güterzüge
 - Gleis für Güterzüge
 - Trafostation
 - Oberleitungsmast ohne / mit Mastnummer
 - Trograsse (Kabelkanal) mit Kabelschacht
 - Entwässerungsgraben mit Fließrichtung
 - Versickerungsanlage (Graben, Becken, Mulde)
 - Stützwand
 - Zaun
 - Hecke gemeinschaftlich
 - Leitplanke
 - Straßenablauf
 - Entwässerungsschacht / Entwässerungsleitung mit Fließrichtung
 - Lichtmast
 - Schaltschrank
 - Schieber für Wasserleitung
 - Überflurhydrant; Unterflurhydrant
 - Schrankenkasten mit Schrankenbaum
 - rotes Blinklicht
 - Laubbaum; Nadelbaum
 - Gebäude mit Überdachung
 - Treppe
 - Rampe


d				
c				
b				
a				
Index	Art der Änderung	Datum	Name	Unterschrift
Planverfasser SPETTSMANN + KAHR Podstrzok, Grünwald, Lagemann GmbH & Co. KG Ingenieurbüro Schwarzer Weg 3 33194 Altenbeken Telefon: 05255/9848-0 E-Mail: bzf@sk-ing.de		Bearbeitung CAD Datum Name (Druckschrift)		
i.A. Goldkuhle Name (Druckschrift)		17.11.2025 Datum	gez. Goldkuhle Unterschrift	
Bauherr SinON Schieneninfrastruktur Ost-Niedersachsen GmbH Birnamstraße 33 29221 Celle Telefon: 05141 993 12 0 E-Mail: info@sinon-gmbh.de		Datum Name (Druckschrift)		
Name (Druckschrift)		Datum	Unterschrift	
Genehmigungsplanung Ausbau der Strecke 9111 Soltau - Lüneburg für SPNV				
Planinhalt	Strecke	Maßstab		
Trassierung	von Lüneburg nach Soltau	1:1.000		
Planart	Strecken-Nr.	Lagesystem		
Lageplan	9111	DB_Ref 2016		
Plannummer	Stations-km	Höhensystem		
LT030	30.40 - 31.30	DHNN 2016		



- Legende:**
- Bestand (IVL)
 - Neubau / Änderung
 - Rückbau
 - äußere Grenze der vorhabenträgereigenen Grundstücke
 - tangierende Planung (nachrichtliche Darstellung)
-
- Planfeststellungsgrenze
 - ==== Kreis-/ Gemeindegrenze
 - ==== Gemarkungsgrenze
 - ==== Flurgrenze
 - ==== Flurstücksgrenze
 - ↙ Zugehörigkeitshaken
 - Flurstücksnummer
- } Kataster
-
- Nr.** laufende Nummer des Bauwerksverzeichnisses
-
- Lärmschutzwand mit Tür
 - Böschung
 - Gleis S-Bahn
 - Gleis für Reise- und Güterzüge
 - Gleis für Güterzüge
 - Trafostation
 - Oberleitungsmast ohne / mit Mastnummer
 - Entwässerungsgraben mit Fließrichtung
 - Versickerungsanlage (Graben, Becken, Mulde)
 - Stützwand
 - Zaun
 - Hecke gemeinschaftlich
 - Leitplanke
 - Straßenablauf
 - Entwässerungsschacht / Entwässerungsleitung mit Fließrichtung
 - Lichtmast
 - Schaltschrank
 - Schieber für Wasserleitung
 - Überflurhydrant; Unterflurhydrant
 - Schrankenkasten mit Schrankenbaum
 - rotes Blinklicht
 - Laubbaum; Nadelbaum
 - Gebäude mit Überdachung
 - Treppe
 - Rampe

d					
c					
b					
a					
Index	Art der Änderung	Datum	Name	Unterschrift	
Planverfasser	SPETTMANN + KAHR Rodzinski, Grünwald, Lagemann GmbH & Co. KG Ingenieurbüro Schwarzer Weg 3 39184 Albersleben Telefon: 052559848-0 E-Mail: binfo@sk-ing.de				Bearbeitung CAD
I.A. Goldkuhle		17.11.2025	gez. Goldkuhle		
Bauherr	SinON Schieneninfrastruktur Ost-Niedersachsen GmbH				
		Bismarckstraße 33 20251 Celle Telefon: 05141 593 12 0 E-Mail: info@sinon-gmbh.de			
Projekt	Genehmigungsplanung Ausbau der Strecke 9111 Soltau - Lüneburg für SPNV				
Planinhalt	Strecke	Maßstab			
Trassierung	von Lüneburg nach Soltau	1:1.000			
Planart	Strecken-Nr.	Lagesystem			
Lageplan	9111	DB_Ref 2016			
Plannummer	Stations-km	Höhensystem			
LT031	31.30 - 32.40	DHHN 2016			


CAD-Dateiname: D:\SharePoint\SPETTMANN + KAHR\FB 2_1_2024 - 24.2-102 bis 106 SinON GrundlagengPlanung\AutoCAD\LP - Trassierung

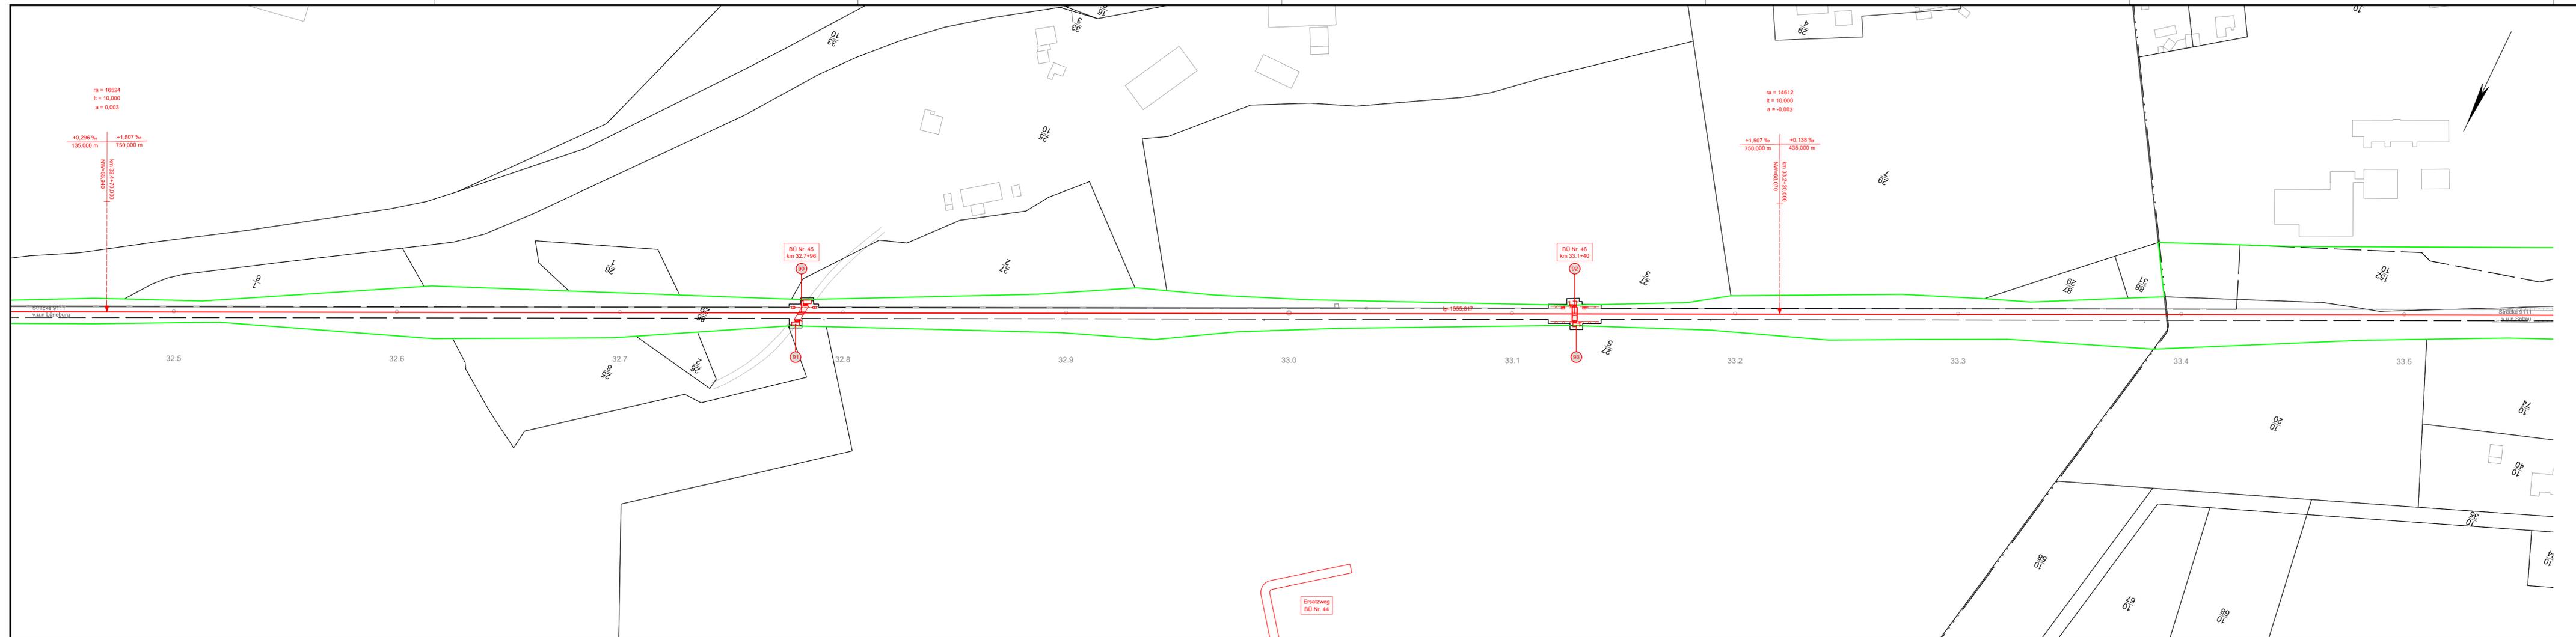

- Legende:**
- Bestand (IVL)
 - Neubau / Änderung
 - Rückbau
 - äußere Grenze der vorhabenträgereigenen Grundstücke
 - tangierende Planung (nachrichtliche Darstellung)
 - Planfeststellungsgrenze
 - === Kreis-/ Gemeindegrenze
 - === Gemarkungsgrenze
 - === Flurgrenze
 - === Flurstücksgrenze
 - ↙ Zugehörigkeitshaken
 - † od. 21 Flurstücksnummer
 - Nr.** laufende Nummer des Bauwerksverzeichnisses
 - Lärmschutzwand mit Tür
 - Böschung
 - Gleis S-Bahn
 - Gleis für Reise- und Güterzüge
 - Gleis für Güterzüge
 - Trafostation
 - Oberleitungsmast ohne / mit Mastnummer
 - Trograsse (Kabelkanal) mit Kabelschacht
 - Entwässerungsgraben mit Fließrichtung
 - Versickerungsanlage (Graben, Becken, Mulde)
 - Stützwand
 - Zaun
 - Hecke gemeinschaftlich
 - Leitplanke
 - Straßenablauf
 - Entwässerungsschacht / Entwässerungsleitung mit Fließrichtung
 - Lichtmast
 - Schaltschrank
 - Schieber für Wasserleitung
 - Überflurhydrant; Unterflurhydrant
 - Schrankenkasten mit Schrankenbaum
 - rotes Blinklicht
 - Laubbaum; Nadelbaum
 - Gebäude mit Überdachung
 - Treppe
 - Rampe

d					
c					
b					
a					
Index	Art der Änderung	Datum	Name	Unterschrift	
Planverfasser	SPETTMANN + KAHR Rodzinski, Grünwald, Lagemann GmbH & Co. KG Ingenieurbüro Schwarzer Weg 3 39184 Altenbraken Telefon: 052559848-0 E-Mail: binfo@sk-ing.de			Bearbeitung CAD	
I.A. Goldkuhle		17.11.2025	gez. Goldkuhle		
Name (Druckschrift)		Datum	Unterschrift	Name (Druckschrift)	
Bauherr	SinON Schieneninfrastruktur Ost-Niedersachsen GmbH Biermannstraße 33 20251 Celle Telefon: 05141 593 12 0 E-Mail: info@sinon-gmbh.de				
Name (Druckschrift)		Datum	Unterschrift		
Projekt Genehmigungsplanung Ausbau der Strecke 9111 Soltau - Lüneburg für SPNV					
Planinhalt	Strecke	Maßstab			
Trassierung	von Lüneburg nach Soltau	1:1.000			
Planart	Strecken-Nr.	Lagesystem			
Lageplan	9111	DB_Ref 2016			
Plannummer	Stations-km	Höhensystem			
LT032	32.50 - 33.50	DHHN 2016			


CAD-Dateiname: D:\SharePoint\SPETTMANN + KAHR\FB 2_1_2024 - 24.2-102 bis 106 SinON GrundlagengPlanung\AutoCAD\LP_Trasierung

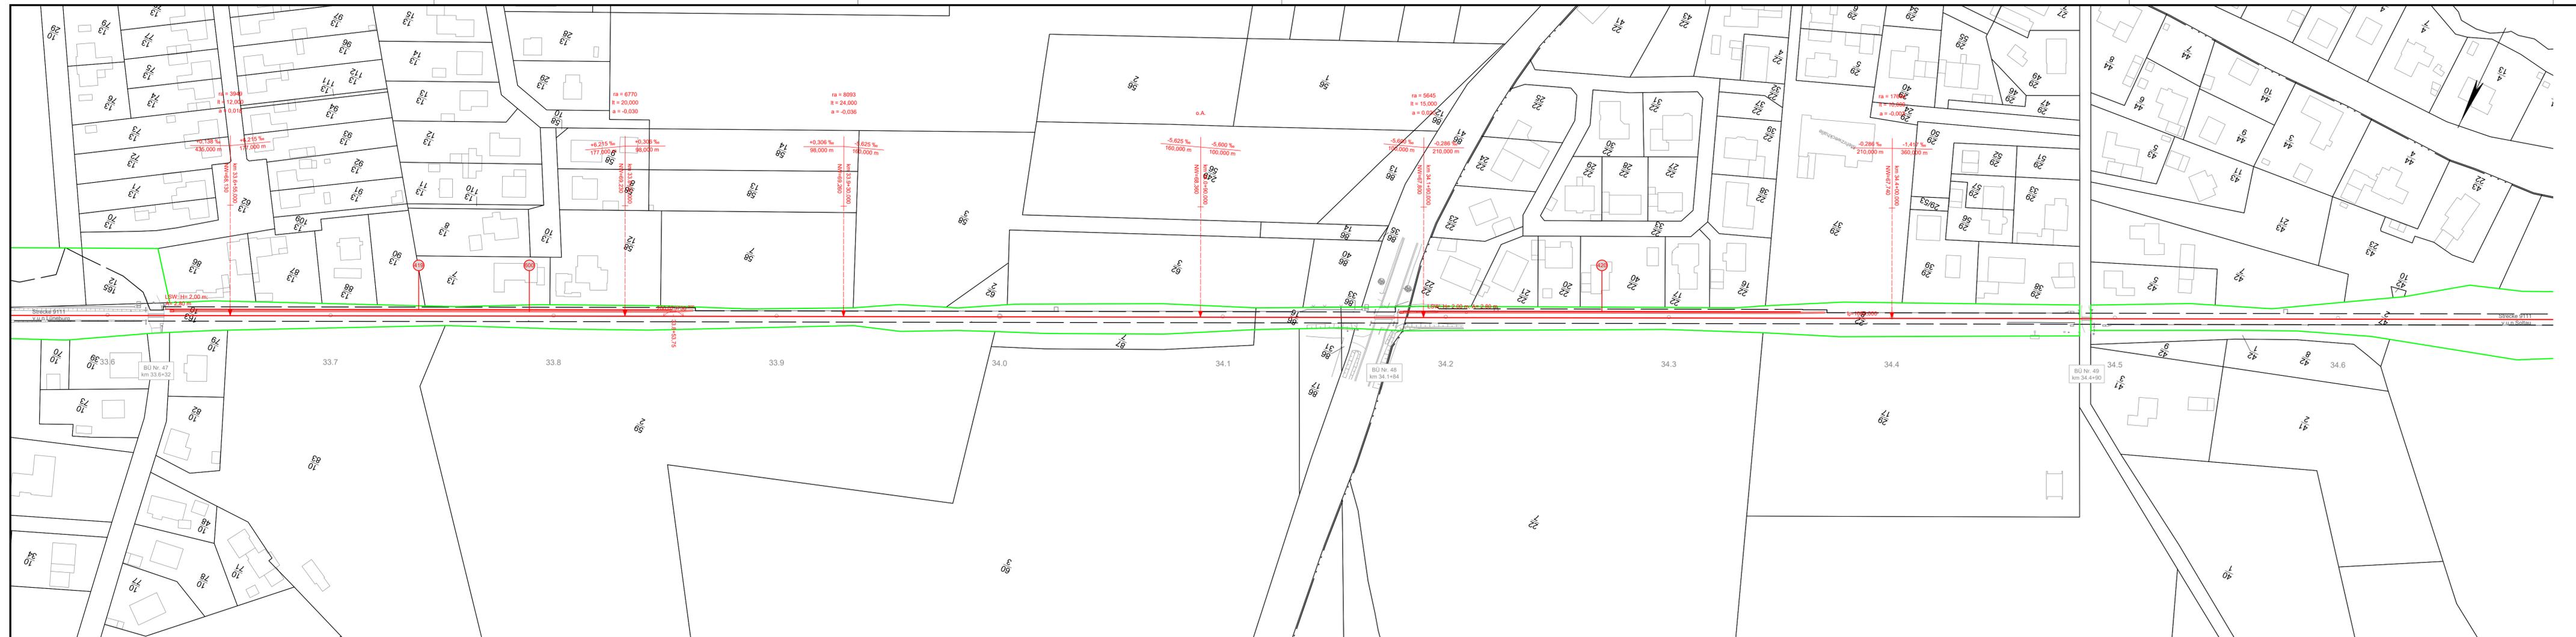

- Legende:**
- Bestand (IVL)
 - Neubau / Änderung
 - Rückbau
 - äußere Grenze der vorhabenträgereigenen Grundstücke
 - tangierende Planung (nachrichtliche Darstellung)
-
- Planfeststellungsgrenze
 - Kreis-/ Gemeindegrenze
 - Gemarkungsgrenze
 - Flurgrenze
 - Flurstücksgrenze
 - Zugehörigkeitshaken
 - Flurstücksnummer
- } Kataster
-
- laufende Nummer des Bauwerksverzeichnisses
-
- Lärmschutzwand mit Tür
 - Böschung
 - Gleis S-Bahn
 - Gleis für Reise- und Güterzüge
 - Gleis für Güterzüge
 - Trafostation
 - Oberleitungsmast ohne / mit Mastnummer
 - Trogtrasse (Kabelkanal) mit Kabelschacht
 - Entwässerungsgraben mit Fließrichtung
 - Versickerungsanlage (Graben, Becken, Mulde)
 - Stützwand
 - Zaun
 - Hecke gemeinschaftlich
 - Leitplanke
 - Straßenablauf
 - Entwässerungsschacht / Entwässerungsleitung mit Fließrichtung
 - Lichtmast
 - Schaltschrank
 - Schieber für Wasserleitung
 - Überflurhydrant; Unterflurhydrant
 - Schrankenkasten mit Schrankenbaum
 - rotes Blinklicht
 - Laubbaum; Nadelbaum
 - Gebäude mit Überdachung
 - Treppe
 - Rampe

d					
c					
b					
a					
Index	Art der Änderung	Datum	Name	Unterschrift	
Planverfasser	SPETTMANN + KAHR Rodzinski, Grünwald, Lagemann GmbH & Co. KG Ingenieurbüro Schwarzer Weg 3 39184 Albersleben Telefon: 052559848-0 E-Mail: binfo@spk-ing.de			Bearbeitung CAD	
I.A. Goldkuhle		17.11.2025	gez. Goldkuhle		Datum
Bauherr	SinON Schieneninfrastruktur Ost-Niedersachsen GmbH				
Name (Druckschrift)		Datum	Unterschrift		
Genehmigungsplanung Ausbau der Strecke 9111 Soltau - Lüneburg für SPNV					
Planinhalt	Strecke	Maßstab			
Trassierung	von Lüneburg nach Soltau	1:1.000			
Planart	Strecken-Nr.	Lagesystem			
Lageplan	9111	DB_Ref 2016			
Plannummer	Stations-km	Höhensystem			
LTO33	33.60 - 34.60	DHHN 2016			


CAD-Dateiname: D:\SharePoint\SPETTMANN + KAHR\FB 2_1_2024_24-2-102 bis 106 SinON GrundlagengPlanung\AutoCAD\LP_Trasierung

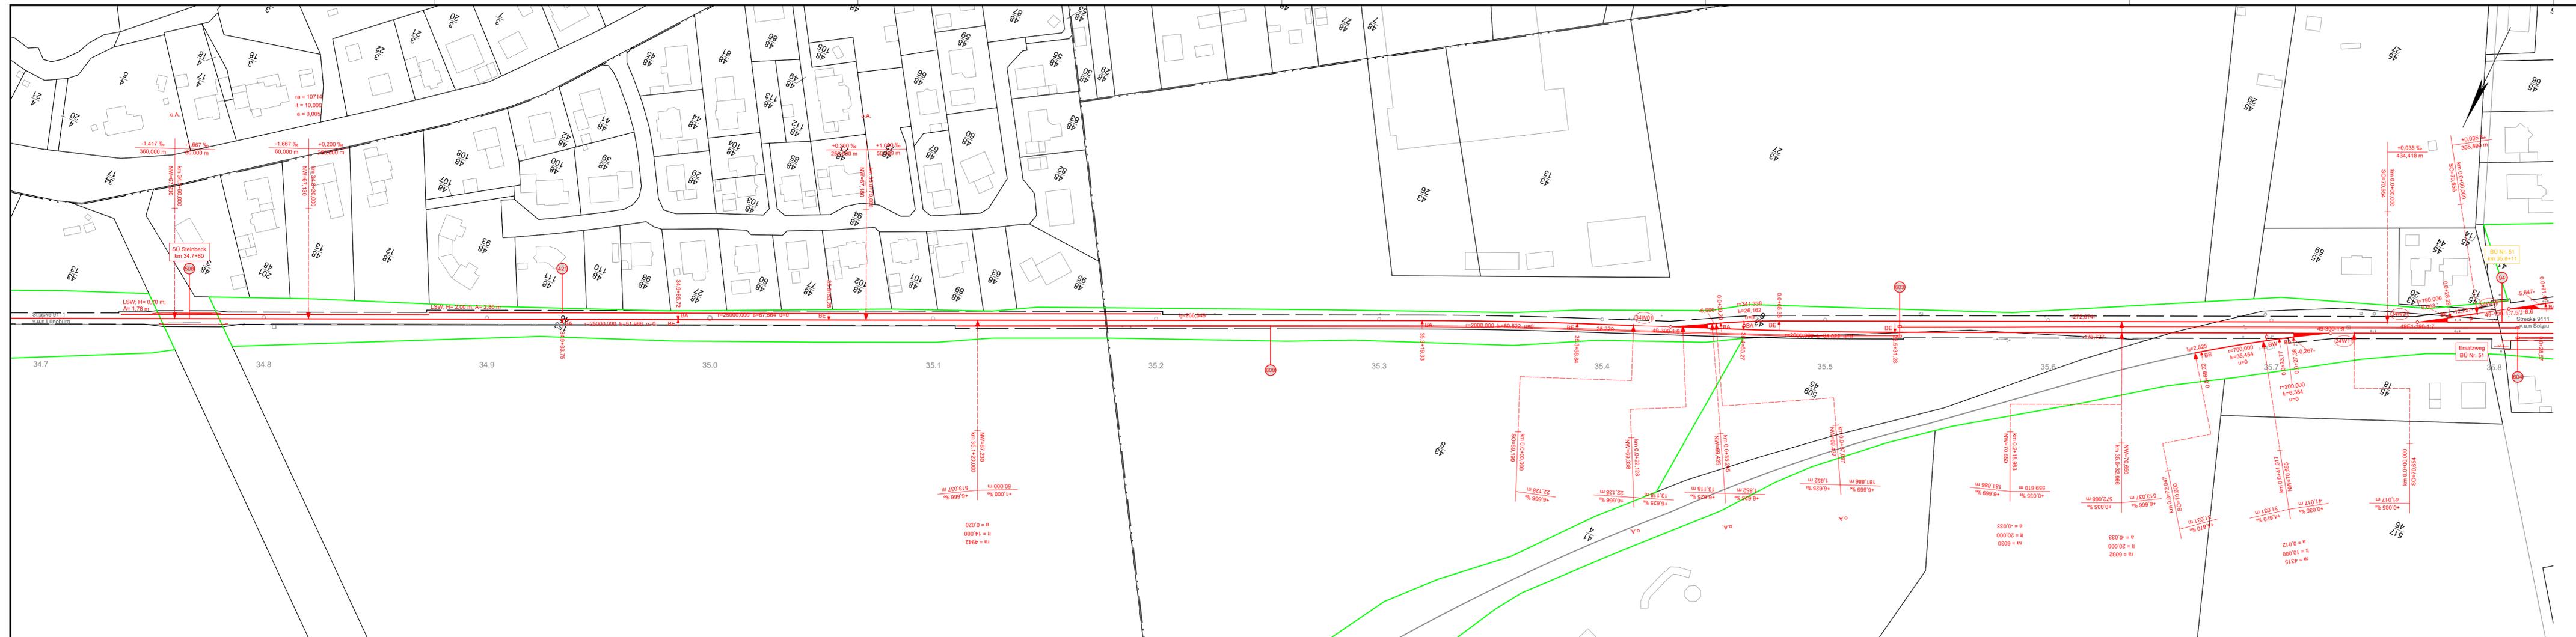

- Legende:**
- Bestand (IVL)
 - Neubau / Änderung
 - Rückbau
 - äußere Grenze der vorhabenträgereigenen Grundstücke
 - tangierende Planung (nachrichtliche Darstellung)
-
- Planfeststellungsgrenze
 - Kreis-/ Gemeindegrenze
 - Gemarkungsgrenze
 - Flurgrenze
 - Flurstücksgrenze
 - Zugehörigkeitshaken
 - Flurstücksnummer
- } Kataster
-
- Nr. laufende Nummer des Bauwerksverzeichnisses
-
- Lärmschutzwand mit Tür
 - Böschung
 - Gleis S-Bahn
 - Gleis für Reise- und Güterzüge
 - Gleis für Güterzüge
 - Trafostation
 - Oberleitungsast ohne / mit Mastnummer
 - Trogtrasse (Kabelkanal) mit Kabelschacht
 - Entwässerungsgraben mit Fließrichtung
 - Versickerungsanlage (Graben, Becken, Mulde)
 - Stützwand
 - Zaun
 - Hecke gemeinschaftlich
 - Leitplanke
 - Straßenablauf
 - Entwässerungsschacht / Entwässerungsleitung mit Fließrichtung
 - Lichtmast
 - Schaltschrank
 - Schieber für Wasserleitung
 - Überflurhydrant; Unterflurhydrant
 - Schrankenkasten mit Schrankenbaum
 - rotes Blinklicht
 - Laubbaum; Nadelbaum
 - Gebäude mit Überdachung
 - Treppe
 - Rampe

d					
c					
b					
a					
Index	Art der Änderung	Datum	Name	Unterschrift	
Planverfasser	SPETTMANN + KAHR Ingenieurbüro Schwarzer Weg 3 31144 Albersleben Telefon: 052559848-0 E-Mail: bka@spk-ing.de			Bearbeitung CAD	
I.A. Goldkuhle		17.11.2025	gez. Goldkuhle		Datum
Bauherr	SinON Schieneninfrastruktur Ost-Niedersachsen GmbH				
Name (Druckschrift)		Datum	Unterschrift		
Genehmigungsplanung Ausbau der Strecke 9111 Soltau - Lüneburg für SPNV					
Planinhalt	Strecke	Maßstab			
Trassierung	von Lüneburg nach Soltau	1:1.000			
Planart	Strecken-Nr.	Lagesystem			
Lageplan	9111	DB_Ref 2016			
Plannummer	Stations-km	Höhensystem			
LT034	34.70 - 35.80	DHHN 2016			

CAD-Dateiname: D:\SharePoint\SPETTMANN + KAHR\FB 2_1_2024 - 24.2-102 bis 106 SinON GrundrißPlanung\AutoCAD\LP - Trassierung

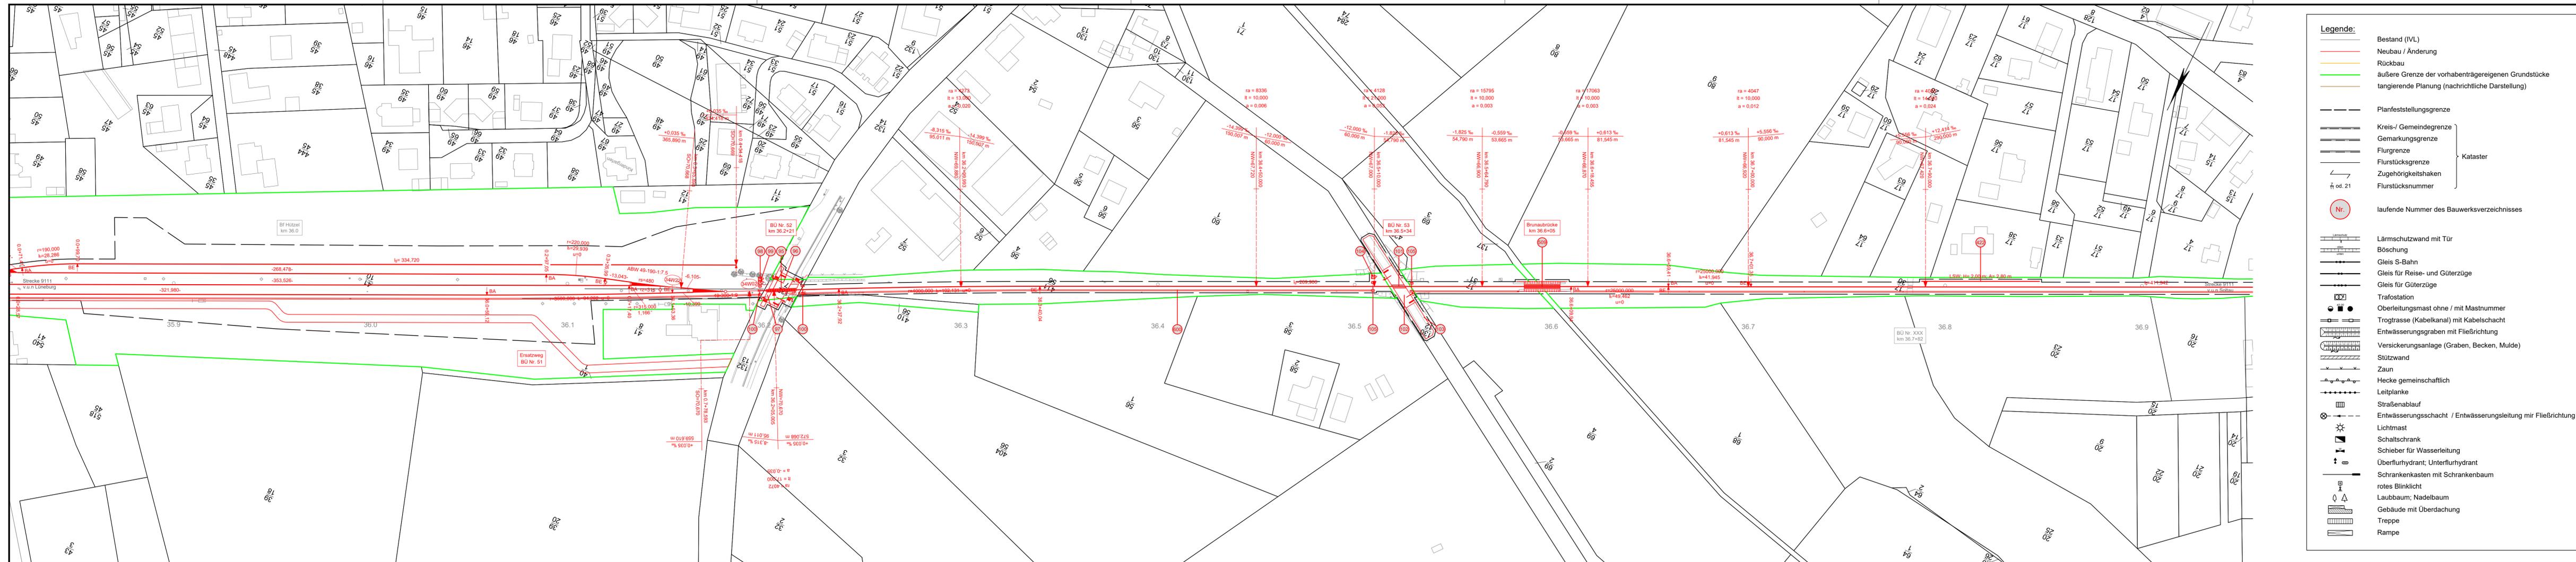


- Legende:**
- Bestand (IVL)
 - Neubau / Änderung
 - Rückbau
 - äußere Grenze der vorhabenträgereigenen Grundstücke
 - tangierende Planung (nachrichtliche Darstellung)
-
- Planfeststellungsgrenze
 - Kreis-/ Gemeindegrenze
 - Gemarkungsgrenze
 - Flurgrenze
 - Flurstücksgrenze
 - Zugehörigkeitshaken
 - Flurstücksnummer
- } Kataster
-
- Nr.** laufende Nummer des Bauwerksverzeichnisses
-
- Lärmschutzwand mit Tür
 - Böschung
 - Gleis S-Bahn
 - Gleis für Reise- und Güterzüge
 - Gleis für Güterzüge
 - Trafostation
 - Oberleitungsast ohne / mit Mastnummer
 - Trogtrasse (Kabelkanal) mit Kabelschacht
 - Entwässerungsgraben mit Fließrichtung
 - Versickerungsanlage (Graben, Becken, Mulde)
 - Stützwand
 - Zaun
 - Hecke gemeinschaftlich
 - Leitplanke
 - Straßenablauf
 - Entwässerungsschacht / Entwässerungsleitung mit Fließrichtung
 - Lichtmast
 - Schaltschrank
 - Schieber für Wasserleitung
 - Überflurhydrant; Unterflurhydrant
 - Schrankenkasten mit Schrankenbaum
 - rotes Blinklicht
 - Laubbaum; Nadelbaum
 - Gebäude mit Überdachung
 - Treppe
 - Rampe

d					
c					
b					
a					
Index	Art der Änderung	Datum	Name	Unterschrift	Bearbeitung CAD
Planverfasser	SPETTLMANN + KAHR Rodzinski, Grünwald, Lagemann GmbH & Co. KG Ingenieurbüro Schwarzer Weg 3 39184 Altenbraken Telefon: 052559848-0 E-Mail: binfo@sk-kg.de				
I.A. Goldkuhle		17.11.2025	gez. Goldkuhle		
Name (Druckschrift)	Datum	Unterschrift			
Bauherr	SinON Schieneninfrastruktur Ost-Niedersachsen GmbH	Bismarckstraße 33 26291 Celle Telefon: 05141 593 12 0 E-Mail: info@sinon-gmbh.de			
Name (Druckschrift)		Datum	Unterschrift		
Genehmigungsplanung Ausbau der Strecke 9111 Soltau - Lüneburg für SPNV					
Planinhalt	Strecke	Maßstab			
Trassierung	von Lüneburg nach Soltau	1:1.000			
Planart	Strecken-Nr.	Lagesystem			
Lageplan	9111	DB_Ref 2016			
Plannummer	Stations-km	Höhensystem			
LT035	35.90 - 36.90	DHHN 2016			



d					
c					
b					
a					
Index	Art der Änderung	Datum	Name	Unterschrift	
Planverfasser	SPETTSMANN + KAHR Rodríguez, Grünwald, Lagemann GmbH & Co. KG Ingenieurbüro Schwarzer Weg 3 39184 Albersleben Telefon: 052559848-0 E-Mail: bnd@sk-ing.de			Bearbeitung CAD	
I.A. Goldkuhle	17.11.2025		gez. Goldkuhle		Datum Name(Druckschrift)
Name (Druckschrift)			Unterschrift		17.11.2025 Rülke
Bauherr	SinON Schieneninfrastruktur Ost-Niedersachsen GmbH		Biemannstraße 33 29221 Celle Telefon: 05141 593 12 0 E-Mail: info@sinon-gmbh.de		17.11.2025 17.11.2025
Name (Druckschrift)			Unterschrift		
Projekt	Genehmigungsplanung Ausbau der Strecke 9111 Soltau - Lüneburg für SPNV				
Planinhalt	Strecke	Maßstab			
Trassierung	von Lüneburg nach Soltau	1:1.000			
Planart	Strecken-Nr.	Lagesystem			
Lageplan	9111	DB_Ref 2016			
Plannummer	Stations-km	Höhensystem			
LT036	37.00 - 38.00	DHHN 2016			

CAD-Dateiname: D:\SharePoint\SPETTSMANN + KAHR\FEB 2_1_2024 - 24.2-102 bis 106 SinON GrundlagengPlanung\AutoCAD\LP - Trassierung

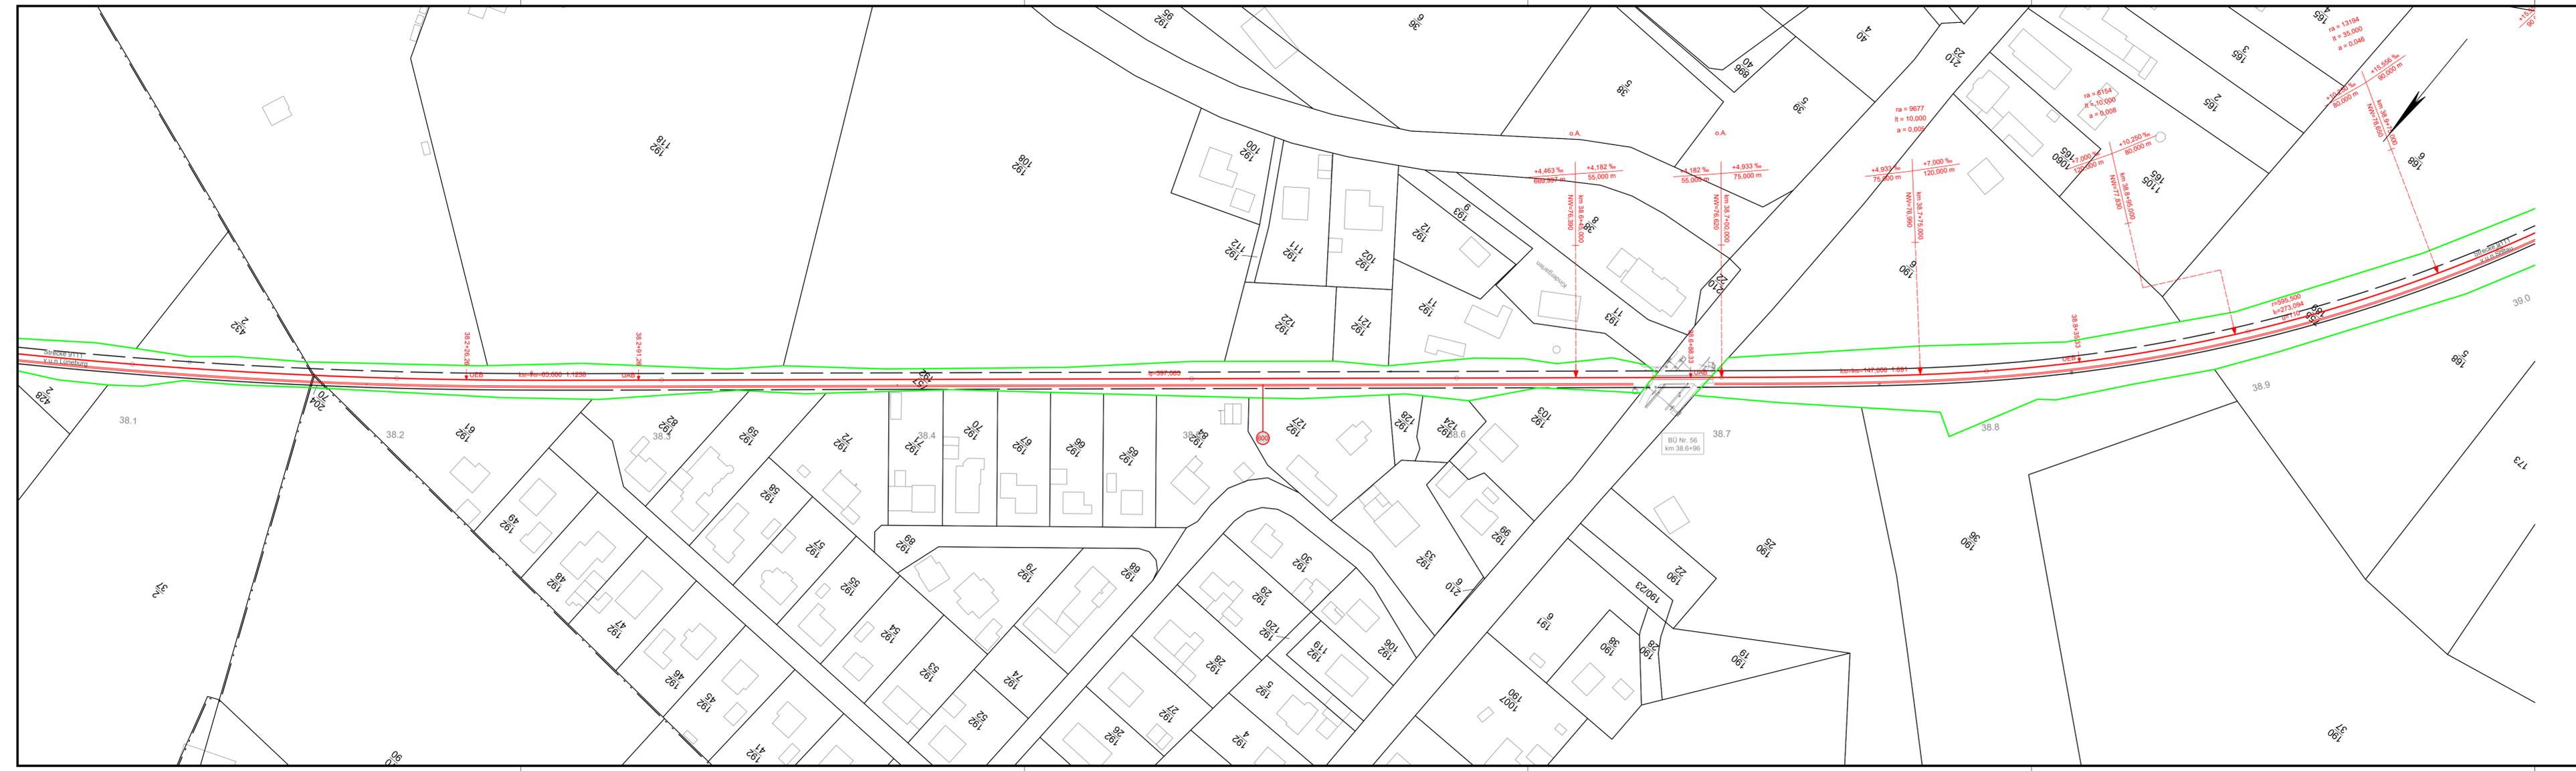


- Legende:**
- Bestand (IVL)
 - Neubau / Änderung
 - Rückbau
 - äußere Grenze der vorhabenträgereigenen Grundstücke
 - tangierende Planung (nachrichtliche Darstellung)
 - Planfeststellungsgrenze
 - Kreis-/ Gemeindegrenze
 - Gemarkungsgrenze
 - Flurgrenze
 - Flurstücksgrenze
 - Zugehörigkeitshaken
 - Flurstücksnummer
 - laufende Nummer des Bauwerksverzeichnisses
 - Lärmschutzwand mit Tür
 - Böschung
 - Gleis S-Bahn
 - Gleis für Reise- und Güterzüge
 - Gleis für Güterzüge
 - Trafostation
 - Oberleitungsmast ohne / mit Mastnummer
 - Trograsse (Kabelkanal) mit Kabelschacht
 - Entwässerungsgraben mit Fließrichtung
 - Versickerungsanlage (Graben, Becken, Mulde)
 - Stützwand
 - Zaun
 - Hecke gemeinschaftlich
 - Leitplanke
 - Straßenablauf
 - Entwässerungsschacht / Entwässerungsleitung mit Fließrichtung
 - Lichtmast
 - Schaltschrank
 - Schieber für Wasserleitung
 - Überflurhydrant; Unterflurhydrant
 - Schrankenkasten mit Schrankenbaum
 - rotes Blinklicht
 - Laubbaum; Nadelbaum
 - Gebäude mit Überdachung
 - Treppe
 - Rampe

Index	Art der Änderung	Datum	Name	Unterschrift
d				
c				
b				
a				

Planverfasser SPETTMANN + KAHR Podzinski, Grünwald, Lagemann GmbH & Co. KG Ingenieurbüro Schwarzer Weg 3 33184 Altenbeken Telefon: 05255/9848-0 E-Mail: bfo@sk-ing.de		Bearbeitung CAD Datum Name (Druckschrift)	
i.A. Goldkuhle Name (Druckschrift)		17.11.2025 Datum	
gez. Goldkuhle Unterschrift		17.11.2025 Datum	

Bauherr SinON Schieneninfrastruktur Ost-Niedersachsen GmbH		Birnenstraße 33 29221 Celle Telefon: 05141 593 12 0 E-Mail: info@sinon-gmbh.de	
Name (Druckschrift)		Datum	
Unterschrift		Datum	

Projekt Genehmigungsplanung Ausbau der Strecke 9111 Soltau - Lüneburg für SPNV		
Planinhalt Trassierung	Strecke von Lüneburg nach Soltau	Maßstab 1:1.000
Planart Lageplan	Strecken-Nr. 9111	Lagesystem DB_Ref 2016
Plannummer LT037	Stations-km 38.10 - 39.00	Höhensystem DHN 2016

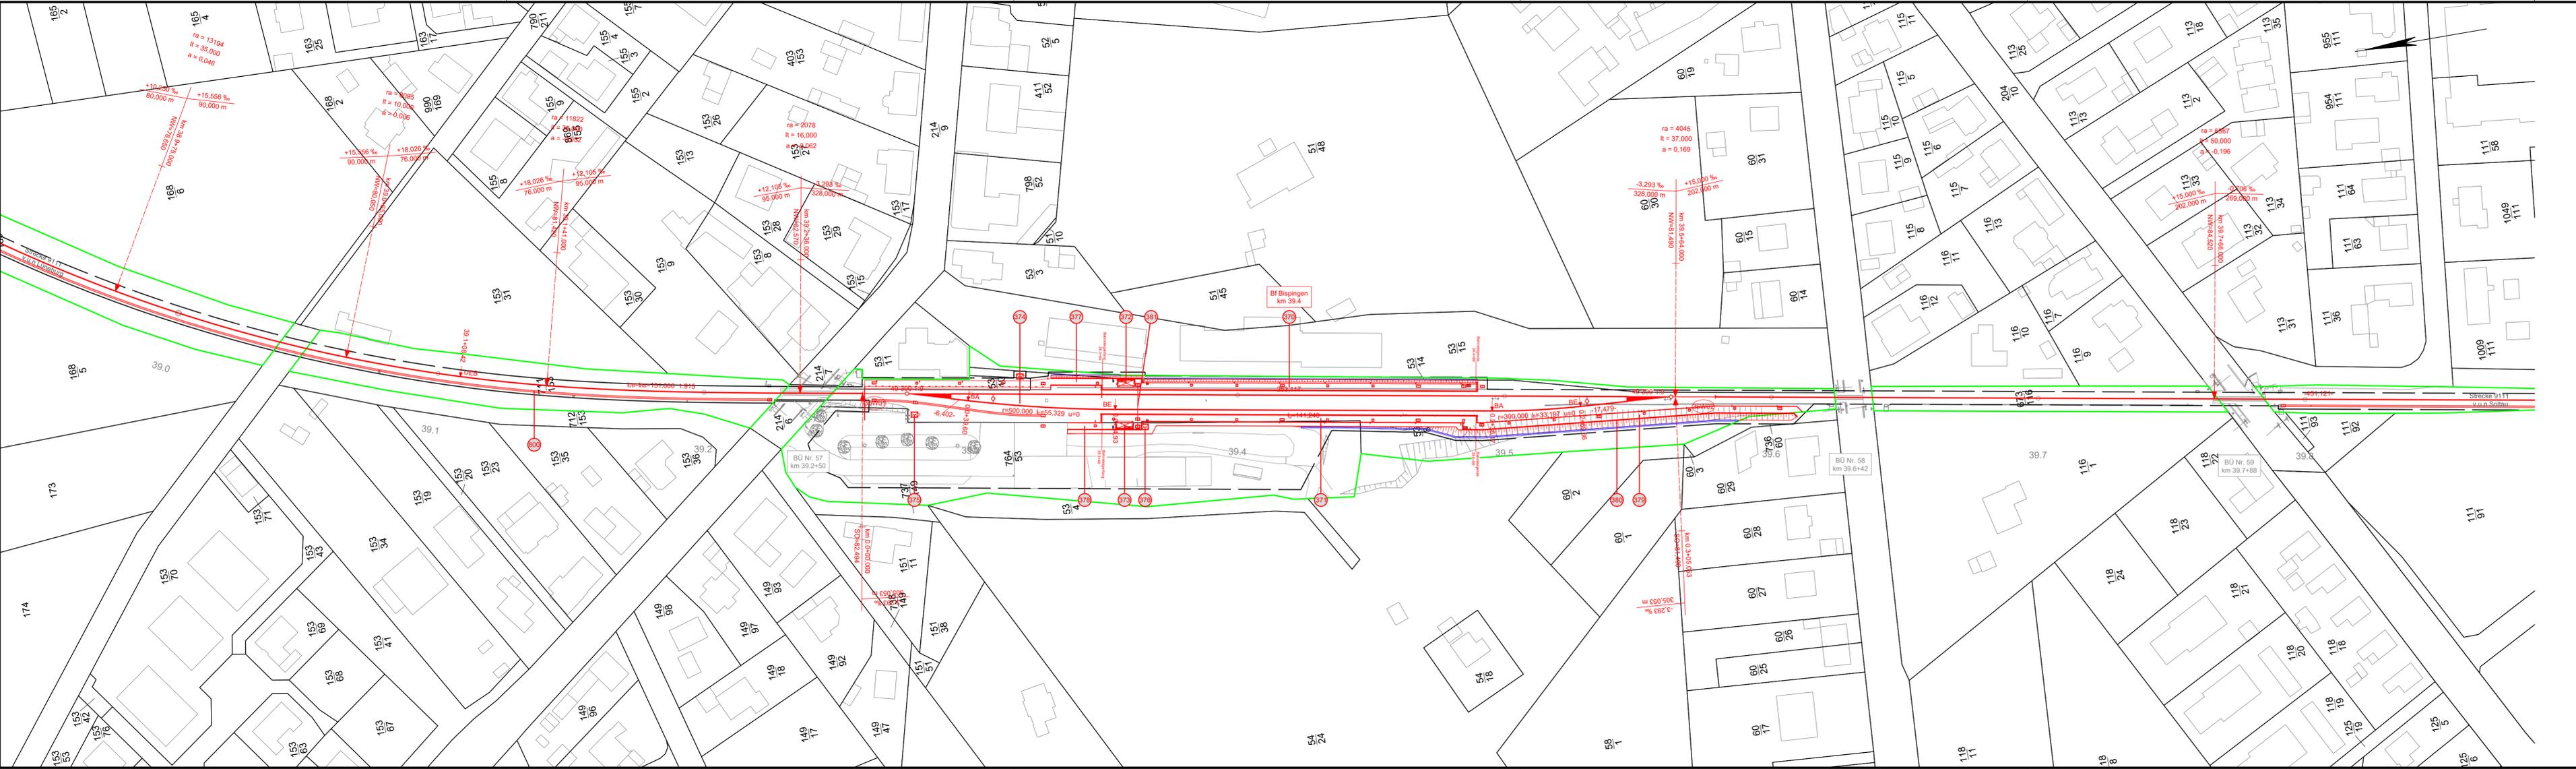


- Legende:**
- Bestand (IVL)
 - Neubau / Änderung
 - Rückbau
 - äußere Grenze der vorhabenträgerigen Grundstücke
 - tangierende Planung (nachrichtliche Darstellung)
-
- Planfeststellungsgrenze
 - Kreis-/ Gemeindegrenze
 - Gemarkungsgrenze
 - Flurgrenze
 - Flurstücksgrenze
 - Zugehörigkeitshaken
 - Flurstücksnummer
- } Kataster
-
- Nr. laufende Nummer des Bauwerksverzeichnisses
-
- Lärmschutzwand mit Tür
 - Böschung
 - Gleis S-Bahn
 - Gleis für Reise- und Güterzüge
 - Gleis für Güterzüge
 - Trafostation
 - Oberleitungsmast ohne / mit Mastnummer
 - Trogtrasse (Kabelkanal) mit Kabelschacht
 - Entwässerungsgraben mit Fließrichtung
 - Versickerungsanlage (Graben, Becken, Mulde)
 - Stützwand
 - Zaun
 - Hecke gemeinschaftlich
 - Leitplanke
 - Straßenablauf
 - Entwässerungsschacht / Entwässerungsleitung mit Fließrichtung
 - Lichtmast
 - Schaltschrank
 - Schieber für Wasserleitung
 - Überflurhydrant; Unterflurhydrant
 - Schrankenkasten mit Schrankenbaum
 - rotes Blinklicht
 - Laubbaum; Nadelbaum
 - Gebäude mit Überdachung
 - Treppe
 - Rampe

d				
c				
b				
a				
Index	Art der Änderung	Datum	Name	Unterschrift
Planverfasser SPETTMANN + KAHR Postfach: Grünwald, Lagemann GmbH & Co. KG Ingenieurbüro Schwarzer Weg 3 33184 Altenbeken Telefon: 05255/9848-0 E-Mail: brief@sk-ing.de		Bearbeitung CAD Datum: 17.11.2025 Name (Druckschrift): Rülke Unterschrift:		
Bauherr SinON Schieneninfrastruktur Ost-Niedersachsen GmbH		Datum: 17.11.2025 Name (Druckschrift): Bismarck Unterschrift:		
Genehmigungsplanung Ausbau der Strecke 9111 Soltau - Lüneburg für SPNV				
Planinhalt	Strecke	Maßstab		
Trassierung	von Lüneburg nach Soltau	1:1.000		
Planart	Strecken-Nr.	Lagesystem		
Lageplan	9111	DB_Ref 2016		
Plannummer	Stations-km	Höhensystem		
LT038	39.00 - 39.80	DHN 2016		




d				
c				
b				
a				
Index	Art der Änderung	Datum	Name	Unterschrift
Planverfasser SPETTMANN + KAHR Rodtrunk, Grünwald, Lagemann GmbH & Co. KG Ingenieurbüro Schwarzer Weg 3 33184 Altenbeken Telefon: 05255/9848-0 E-Mail: btreff@sk-ing.de				Bearbeitung CAD
i.A. Goldkuhle Name (Druckschrift)		17.11.2025 Datum	gez. Goldkuhle Unterschrift	Datum Name(Druckschrift)
Bauherr SinON Schieneninfrastruktur Ost-Niedersachsen GmbH				Datum Name(Druckschrift) gez. 17.11.2025 Rülke gepr. 17.11.2025 Bismarck2025
Projekt Genehmigungsplanung Ausbau der Strecke 9111 Soltau - Lüneburg für SPNV				
Planinhalt	Strecke von Lüneburg nach Soltau	Maßstab 1:1.000		
Trassierung				
Planart	Strecken-Nr. 9111	Lagesystem DB_Ref 2016		
Lageplan				
Plannummer	Stations-km 39.90 - 40.80	Höhensystem DHN 2016		
LT039				

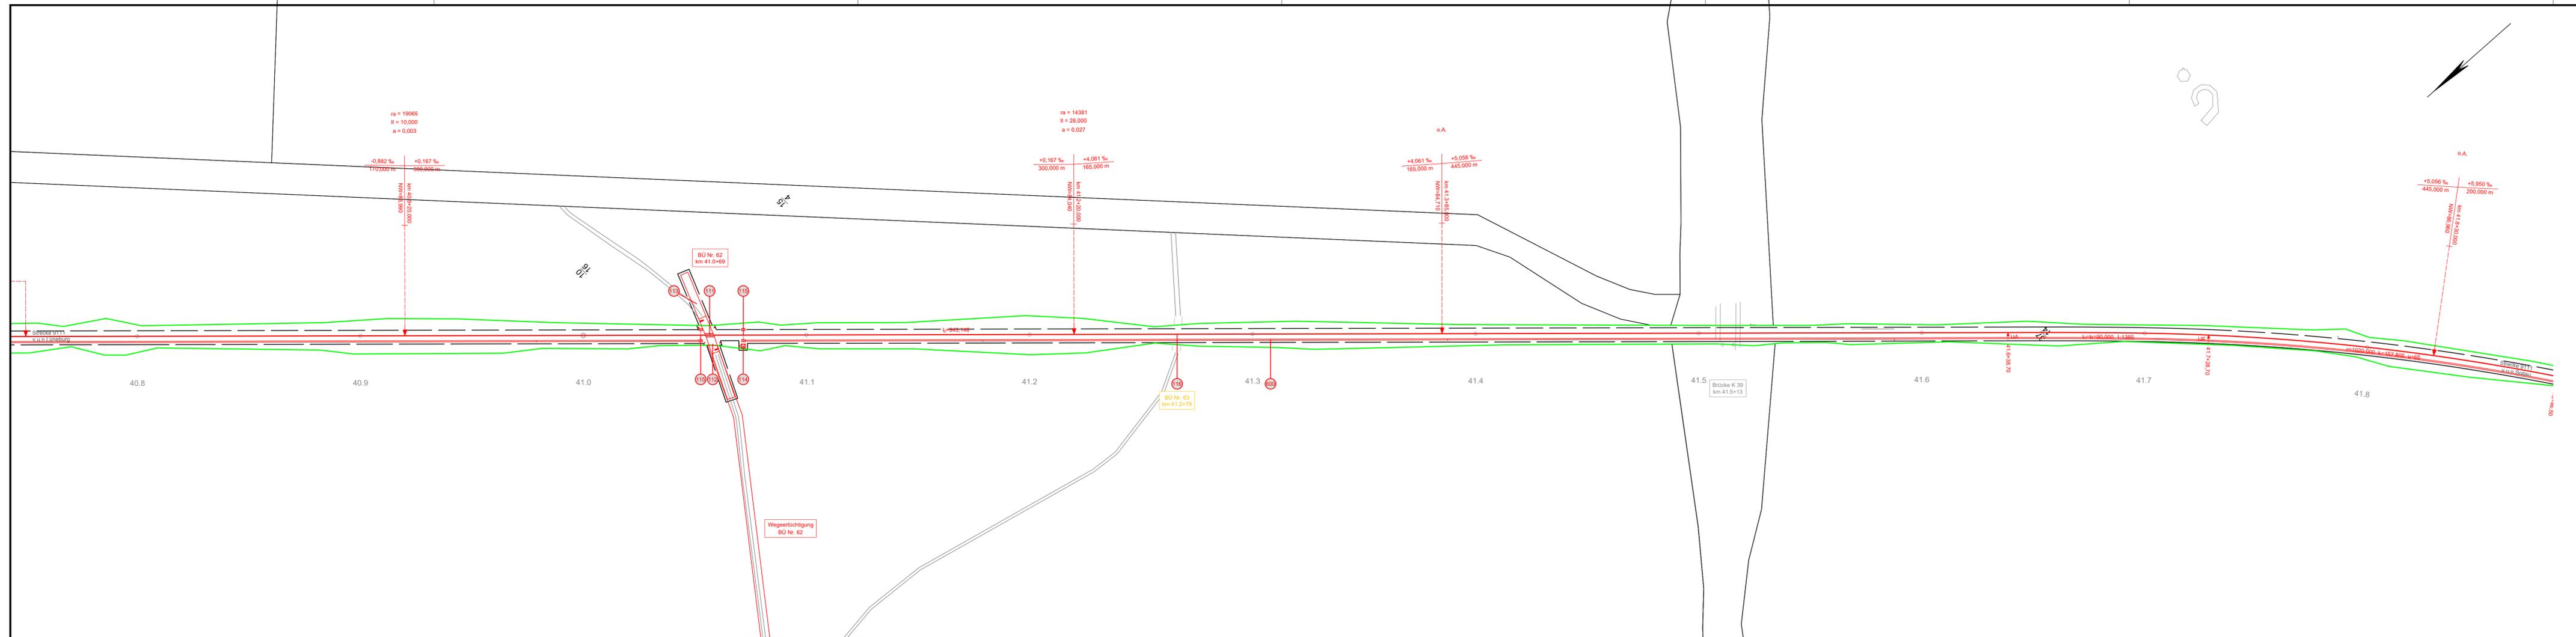

- Legende:**
- Bestand (IVL)
 - Neubau / Änderung
 - Rückbau
 - äußere Grenze der vorhabenträgereigenen Grundstücke
 - tangierende Planung (nachrichtliche Darstellung)
-
- Planfeststellungsgrenze
 - Kreis-/ Gemeindegrenze
 - Gemarkungsgrenze
 - Flurgrenze
 - Flurstücksgrenze
 - Zugehörigkeitshaken
 - Flurstücksnummer
- } Kataster
-
- laufende Nummer des Bauwerksverzeichnisses
-
- Lärmschutzwand mit Tür
 - Böschung
 - Gleis S-Bahn
 - Gleis für Reise- und Güterzüge
 - Gleis für Güterzüge
 - Trafostation
 - Oberleitungsmast ohne / mit Mastnummer
 - Trograsse (Kabelkanal) mit Kabelschacht
 - Entwässerungsgraben mit Fließrichtung
 - Versickerungsanlage (Graben, Becken, Mulde)
 - Stützwand
 - Zaun
 - Hecke gemeinschaftlich
 - Leitplanke
 - Straßenablauf
 - Entwässerungsschacht / Entwässerungsleitung mit Fließrichtung
 - Lichtmast
 - Schaltschrank
 - Schieber für Wasserleitung
 - Überflurhydrant; Unterflurhydrant
 - Schrankenkasten mit Schrankenbaum
 - rotes Blinklicht
 - Laubbaum; Nadelbaum
 - Gebäude mit Überdachung
 - Treppe
 - Rampe

d					
c					
b					
a					
Index	Art der Änderung	Datum	Name	Unterschrift	
Planverfasser	SPETTSMANN + KAHR Ingenieurbüro Schwarzer Weg 3 39184 Albenleben Telefon: 052559848-0 E-Mail: binfo@sk-ing.de			Bearbeitung CAD	
I.A. Goldkuhle		17.11.2025	gez. Goldkuhle		Datum Name(Druckschrift)
Bauherr	SinON Schieneninfrastruktur Ost-Niedersachsen GmbH Biermannstraße 33 20251 Celle Telefon: 05141 593 12 0 E-Mail: info@sinon-gmbh.de			gezt. 17.11.2025	
					geprt. 17.11.2025
Projekt	Genehmigungsplanung Ausbau der Strecke 9111 Soltau - Lüneburg für SPNV				
Planinhalt	Strecke von Lüneburg nach Soltau	Maßstab	1:1.000		
Trassierung	Strecken-Nr. 9111	Lagesystem	DB_Ref 2016		
Planart	Stations-km 40,80 - 41,80	Höhensystem	DHHN 2016		
Lageplan					
Plannummer					
LT040					


CAD-Dateiname: D:\SharePoint\SPETTSMANN + KAHR\FB 2_1_2024_24-2-102 bis 106 SinON Grundlagengenehmigung\AutoCAD\LP_Trasierung

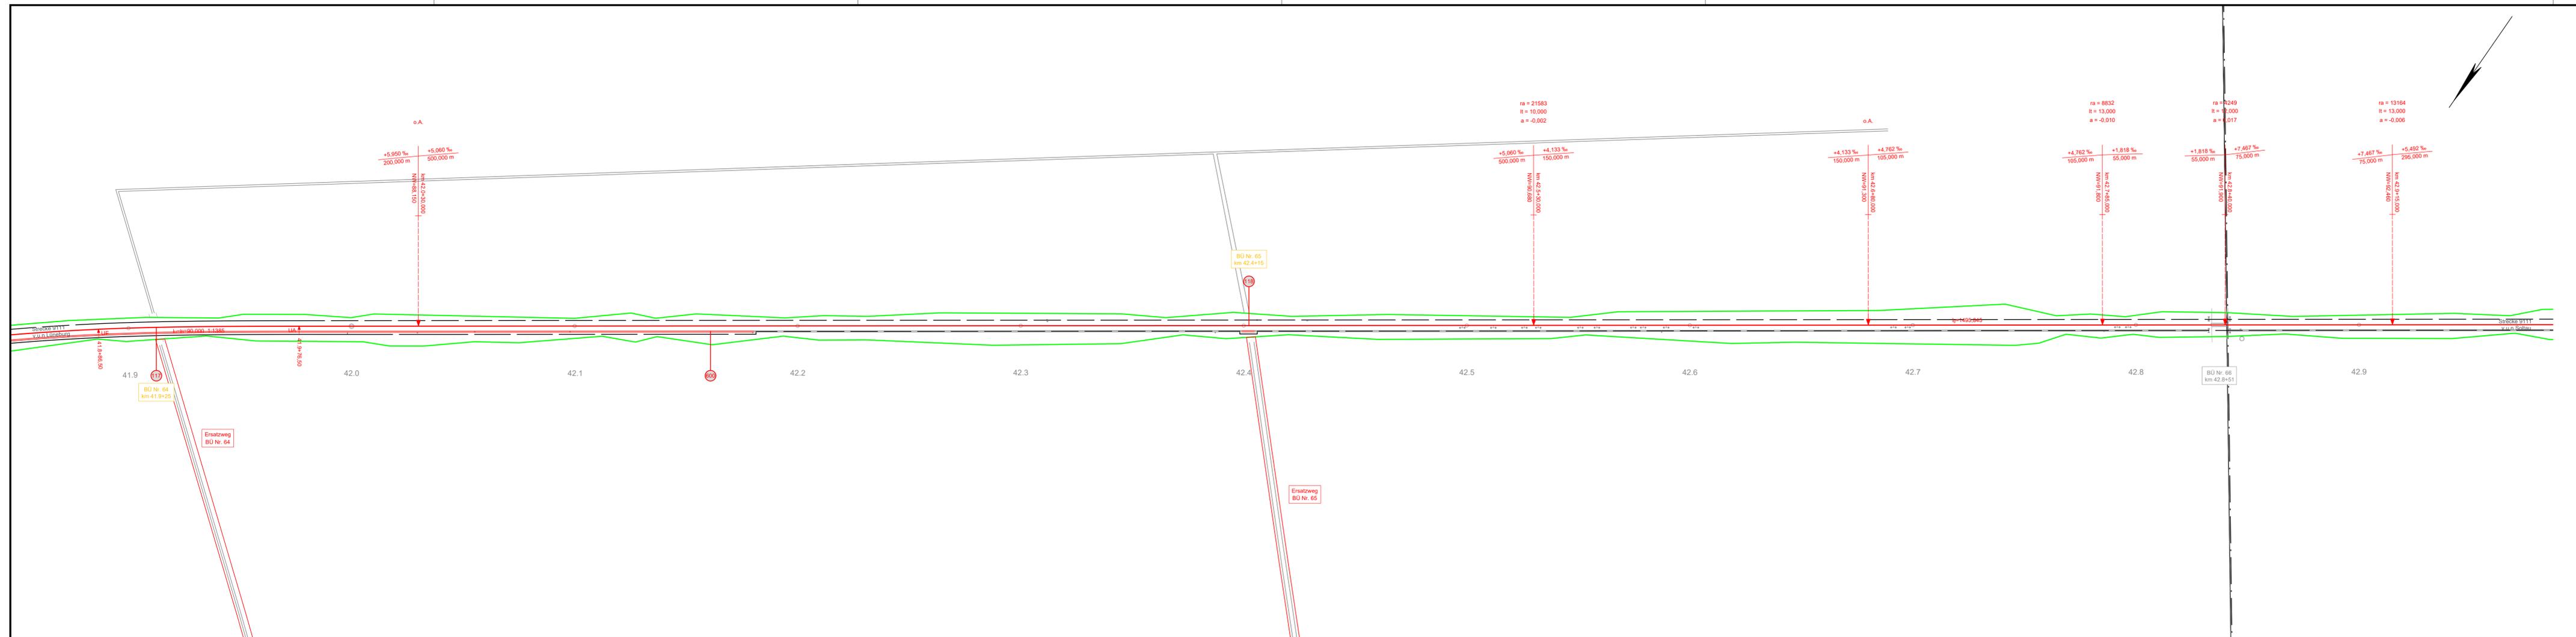

- Legende:**
- Bestand (IVL)
 - Neubau / Änderung
 - Rückbau
 - äußere Grenze der vorhabenträgereigenen Grundstücke
 - tangierende Planung (nachrichtliche Darstellung)
-
- - - Planfeststellungsgrenze
 - = = = Kreis-/ Gemeindegrenze
 - = = = Gemarkungsgrenze
 - = = = Flurgrenze
 - = = = Flurstücksgrenze
 - ↙ ↘ Zugehörigkeitshaken
 - | Flurstücksnummer
- } Kataster
-
- Nr. laufende Nummer des Bauwerksverzeichnisses
-
- Lärmschutzwand mit Tür
 - Böschung
 - Gleis S-Bahn
 - Gleis für Reise- und Güterzüge
 - Gleis für Güterzüge
 - Trafostation
 - Oberleitungsmast ohne / mit Mastnummer
 - Trogtrasse (Kabelkanal) mit Kabelschacht
 - Entwässerungsgraben mit Fließrichtung
 - Versickerungsanlage (Graben, Becken, Mulde)
 - Stützwand
 - Zaun
 - Hecke gemeinschaftlich
 - Leitplanke
 - Straßenablauf
 - Entwässerungsschacht / Entwässerungsleitung mit Fließrichtung
 - Lichtmast
 - Schaltschrank
 - Schieber für Wasserleitung
 - Überflurhydrant; Unterflurhydrant
 - Schrankenkasten mit Schrankenbaum
 - rotes Blinklicht
 - Laubbaum; Nadelbaum
 - Gebäude mit Überdachung
 - Treppe
 - Rampe


d					
c					
b					
a					
Index	Art der Änderung	Datum	Name	Unterschrift	
Planverfasser	SPETTSMANN + KAHR Rodzinski, Grünwald, Lagemann GmbH & Co. KG Ingenieurbüro Schwarzer Weg 3 39184 Albersleben Telefon: 052559848-0 E-Mail: binfo@sk-ing.de				Bearbeitung CAD
	I.A. Goldkuhle	17.11.2025	gez. Goldkuhle		
	Name (Druckschrift)	Datum	Unterschrift		
Bauherr	SinON Schieneninfrastruktur Ost-Niedersachsen GmbH	Biernannstraße 33 29221 Celle Telefon: 05141 593 12 0 E-Mail: info@sinon-gmbh.de			
	Name (Druckschrift)	Datum	Unterschrift		
Projekt	Genehmigungsplanung Ausbau der Strecke 9111 Soltau - Lüneburg für SPNV				
Planinhalt	Strecke	Maßstab			
Trassierung	von Lüneburg nach Soltau	1:1.000			
Planart	Strecken-Nr.	Lagesystem			
Lageplan	9111	DB_Ref 2016			
Plannummer	Stations-km	Höhensystem			
LT01	41.90 - 42.90	DHHN 2016			

CAD-Dateiname: D:\SharePoint\SPETTSMANN + KAHR\FB 2_1_2024 - 24.2-102 bis 106 SinON GrundlagengPlanung\AutoCAD\LP_Trassierung

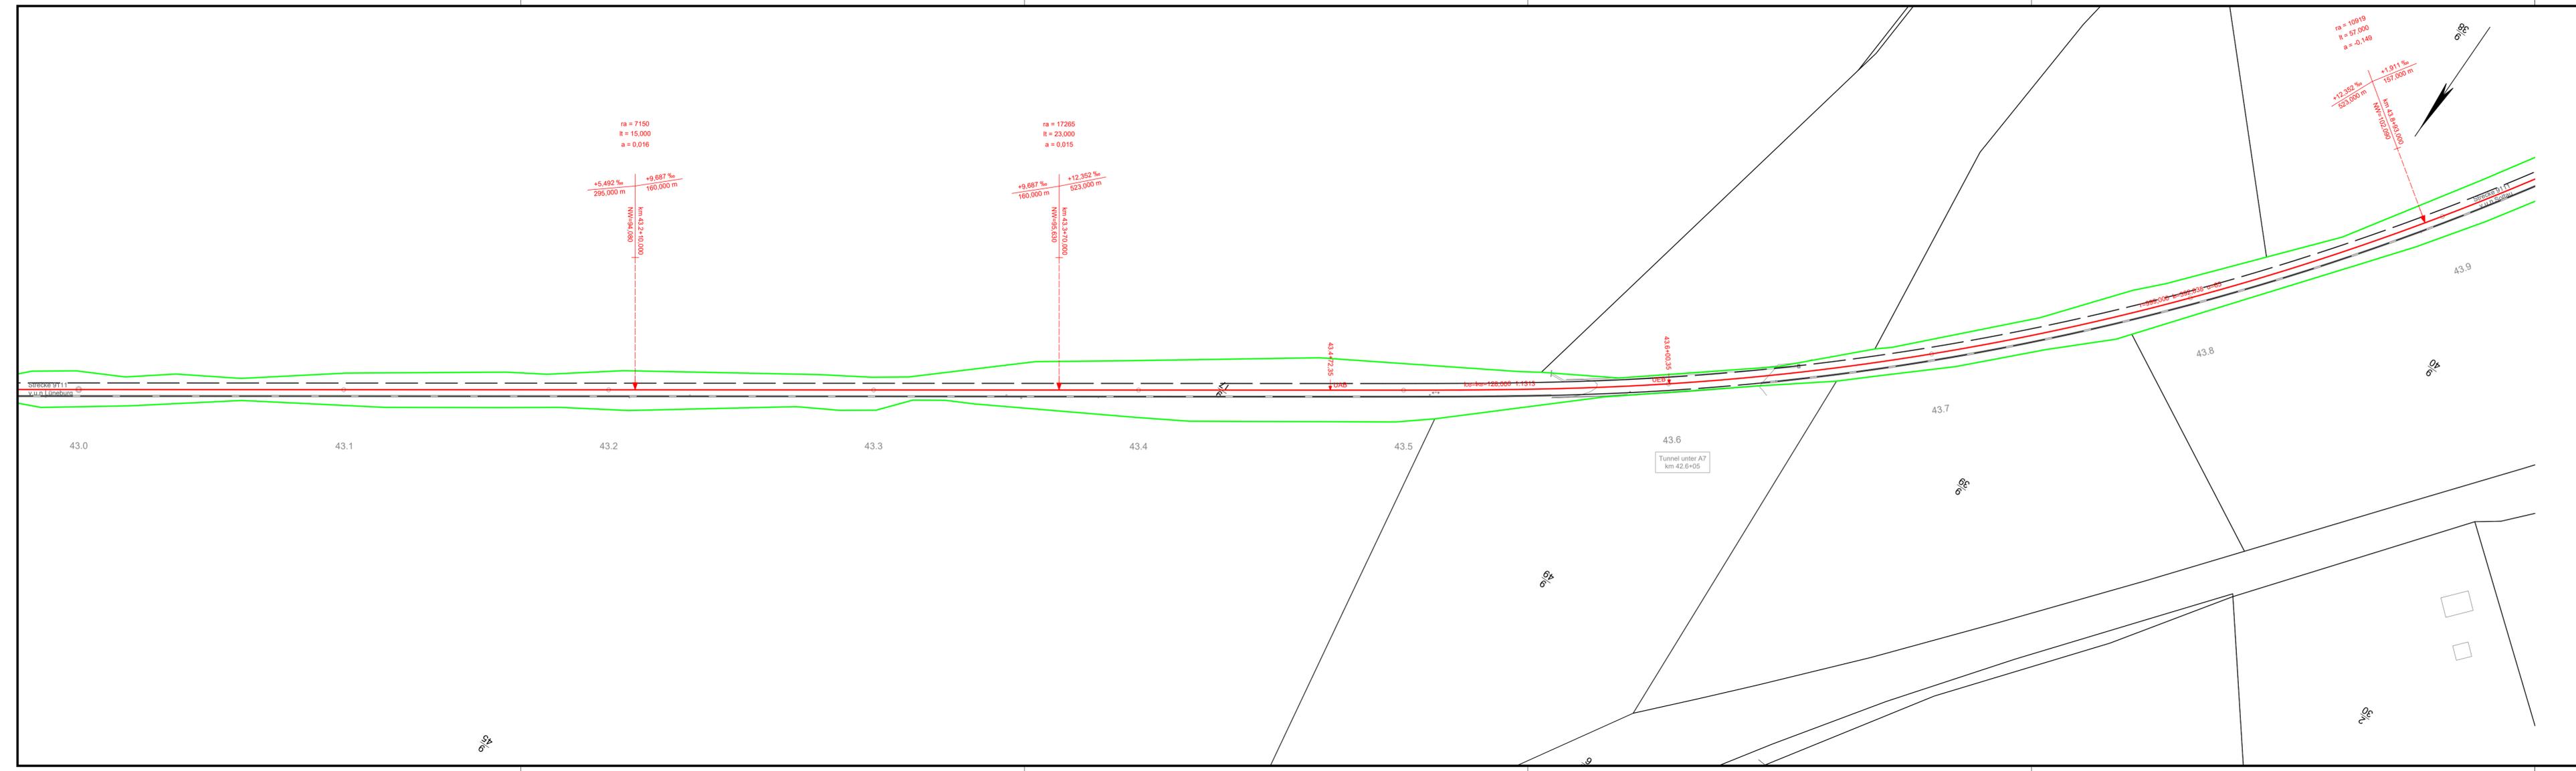

d				
c				
b				
a				
Index	Art der Änderung	Datum	Name	Unterschrift
Planverfasser  SPETTMMANN + KAHR Podstrzyski, Grünwald, Lagemann GmbH & Co. KG Ingenieurbüro Schwarzer Weg 3 33184 Altenbeken Telefon: 05255/9848-0 E-Mail: btreff@sk-ing.de		Bearbeitung CAD Datum: 17.11.2025 Name (Druckschrift): Ruike		
I.A. Goldkuhle Name (Druckschrift)		17.11.2025 Datum	gez. Goldkuhle Unterschrift	
Bauherr SinON Schieneninfrastruktur Ost-Niedersachsen GmbH Biermannstraße 33 29221 Celle Telefon: 05141 593 12 0 E-Mail: info@sinon-gmbh.de		Datum: 17.11.2025 Name (Druckschrift): Bismarck		
Name (Druckschrift)		Datum	Unterschrift	
Projekt Genehmigungsplanung Ausbau der Strecke 9111 Soltau - Lüneburg für SPNV				
Planinhalt Trassierung	Strecke von Lüneburg nach Soltau	Maßstab 1:1.000		
Planart Lageplan	Strecken-Nr. 9111	Lagesystem DB_Ref 2016		
Plannummer LT042	Stations-km 43.00 - 43.90	Höhensystem DHN 2016		


CAD-Datenname: D:\SharePoint\SPETTMMANN + KAHR\FEB 2-1_2024 - 24-2-102 bis 106 SinON GrundlagengPlanung\AutoCad\LTLP... Trassierung

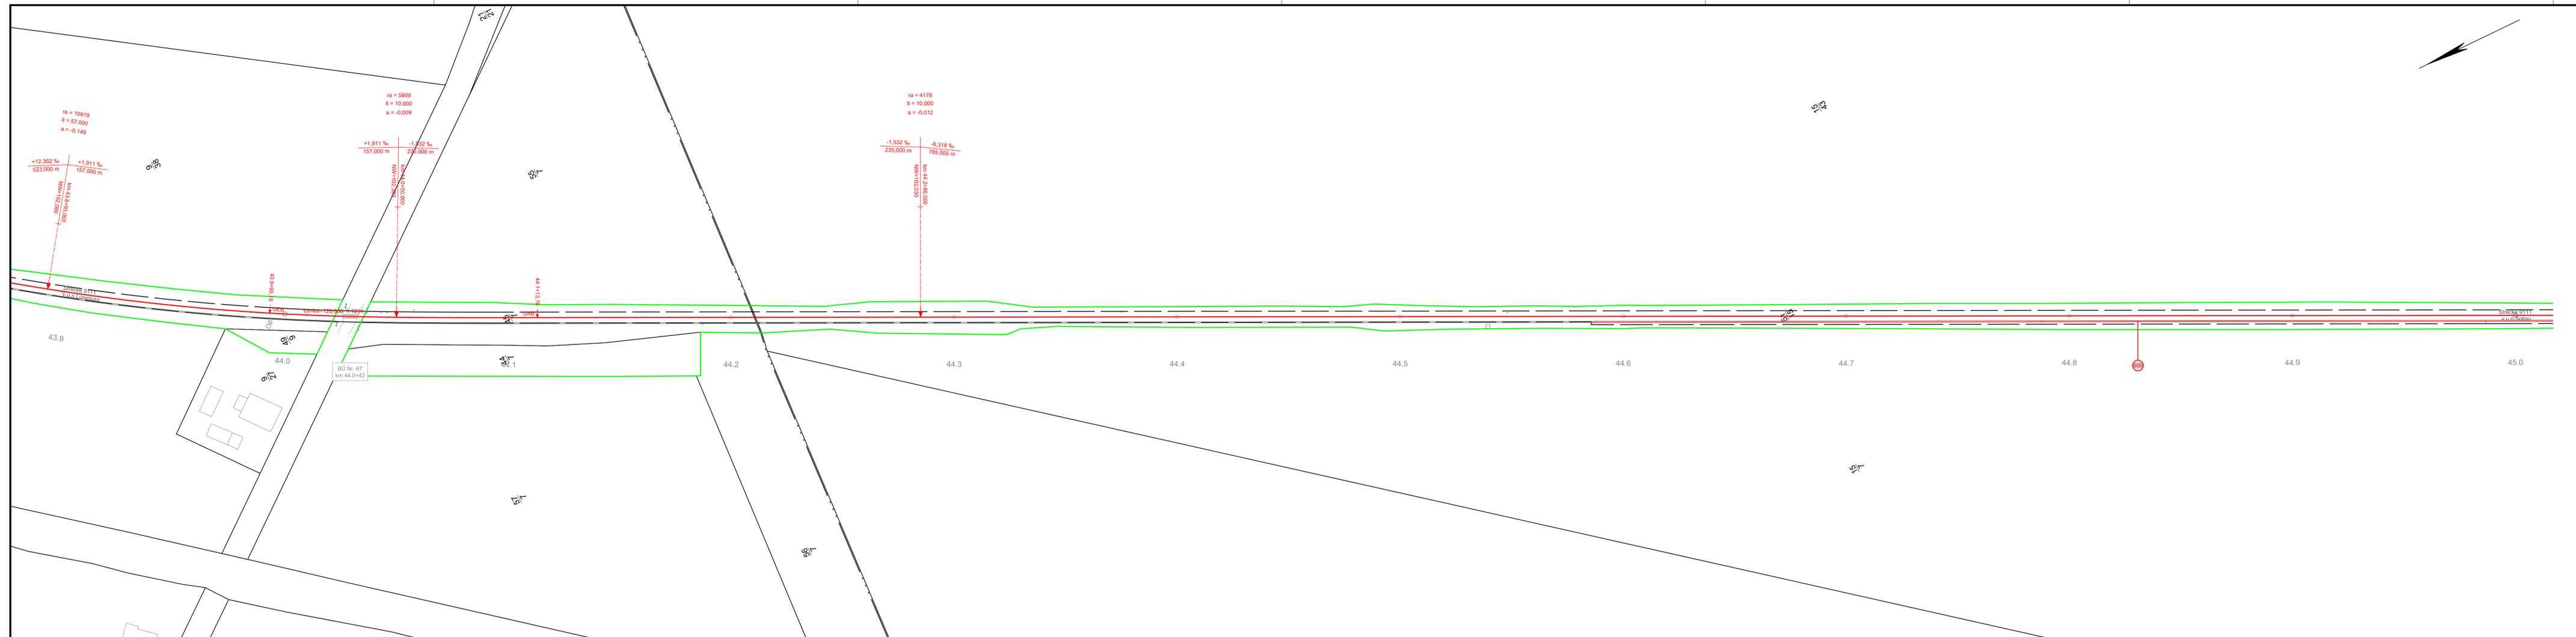


- Legende:**
- Bestand (IVL)
 - Neubau / Änderung
 - Rückbau
 - äußere Grenze der vorhabentragereigenen Grundstücke
 - tangierende Planung (nachrichtliche Darstellung)
 - Planfeststellungsgrenze
 - Kreis-/ Gemeindegrenze
 - Gemarkungsgrenze
 - Flurgrenze
 - Flurstücksgrenze
 - Zugehörigkeitshaken
 - Flurstücksnummer
 - Nr. laufende Nummer des Bauwerksverzeichnisses
 - Lärmschutzwand mit Tür
 - Böschung
 - Gleis S-Bahn
 - Gleis für Reise- und Güterzüge
 - Gleis für Güterzüge
 - Trafostation
 - Oberleitungsmast ohne / mit Mastnummer
 - Entwässerungsgraben mit Fließrichtung
 - Versickerungsanlage (Graben, Becken, Mulde)
 - Stützwand
 - Zaun
 - Hecke gemeinschaftlich
 - Leitplanke
 - Straßenablauf
 - Entwässerungsschacht / Entwässerungsleitung mit Fließrichtung
 - Lichtmast
 - Schaltschrank
 - Schieber für Wasserleitung
 - Überflurhydrant; Unterflurhydrant
 - Schrankenkasten mit Schrankenbaum
 - rotes Blinklicht
 - Laubbaum; Nadelbaum
 - Gebäude mit Überdachung
 - Treppe
 - Rampe

d					
c					
b					
a					
Index	Art der Änderung	Datum	Name	Unterschrift	
Planverfasser	SPETTSMANN + KAHR Ingenieurbüro Schwarzer Weg 3 39184 Albersleben Telefon: 052559848-0 E-Mail: bka@sk-ing.de			Bearbeitung CAD	
I.A. Goldkuhle		17.11.2025	gez. Goldkuhle		
Bauherr	SinON Schieneninfrastruktur Ost-Niedersachsen GmbH Biermannstraße 33 20291 Celle Telefon: 05141 593 12 0 E-Mail: info@sinon-gmbh.de				
Genehmigungsplanung Ausbau der Strecke 9111 Soltau - Lüneburg für SPNV					
Planinhalt	Strecke	Maßstab			
Trassierung	von Lüneburg nach Soltau	1:1.000			
Planart	Strecken-Nr.	Lagesystem			
Lageplan	9111	DB_Ref 2016			
Plannummer	Stations-km	Höhensystem			
LT043	43.90 - 45.00	DHHN 2016			

CAD-Dateiname: D:\SharePoint\SPETTSMANN + KAHR\FB 2_1_2024 - 24.2-102 bis 106 SinON GrundlagengPlanung\AutoCAD\LP_Trassierung

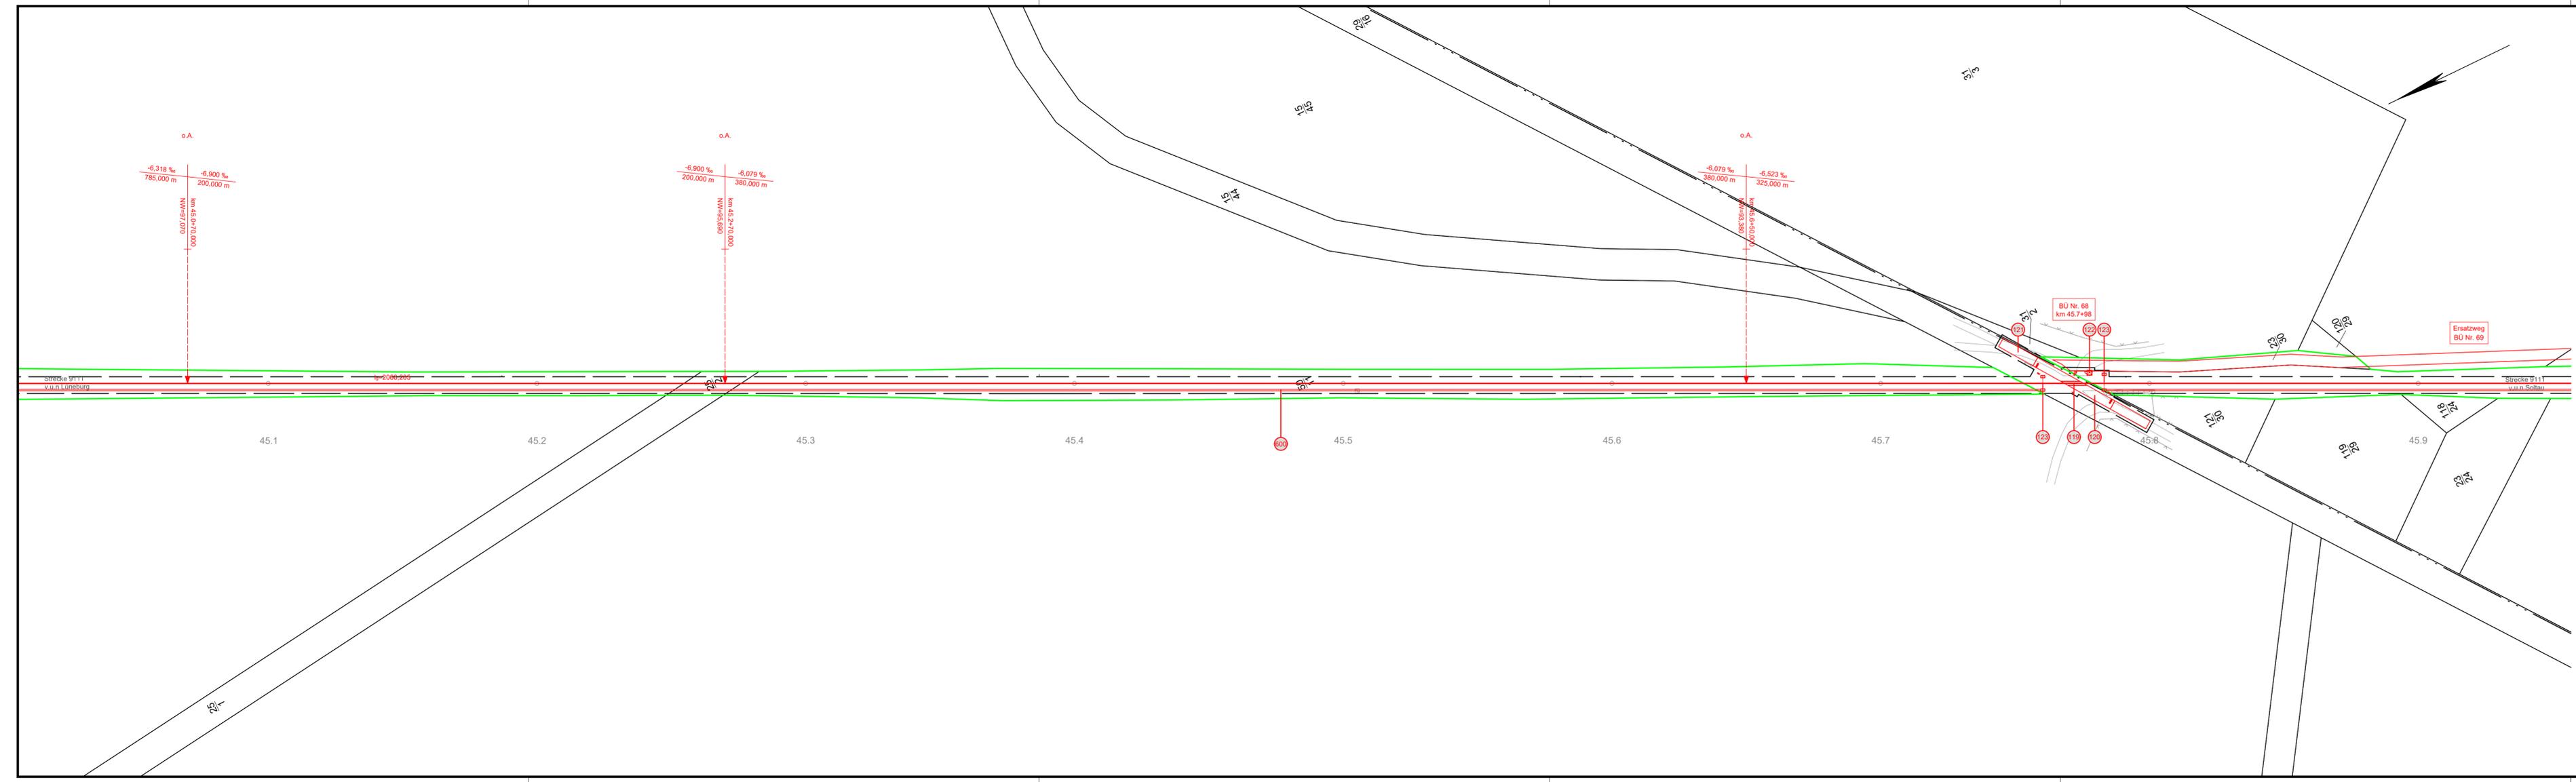


d				
c				
b				
a				
Index	Art der Änderung	Datum	Name	Unterschrift
Planverfasser SPETTSMANN + KAHR <small>Postfach: Grünwald, Lagemann GmbH & Co. KG Ingenieurbüro Schwarzer Weg 3 33184 Altenbeken Telefon: 05255/9848-0 E-Mail: btreff@sk-ing.de</small>		Bearbeitung CAD Datum: 17.11.2025 Name (Druckschrift): Ruike Name (Druckschrift): Goldkuhle Datum: 17.11.2025 Unterschrift: [Signature]		
Bauherr SinON Schieneninfrastruktur Ost-Niedersachsen GmbH <small>Biermannstraße 33 29221 Celle Telefon: 05141 593 12 0 E-Mail: info@sinon-gmbh.de</small>				
Projekt Genehmigungsplanung Ausbau der Strecke 9111 Soltau - Lüneburg für SPNV				
Planinhalt	Strecke	Maßstab		
Trassierung	von Lüneburg nach Soltau	1:1.000		
Planart	Strecken-Nr.	Lagesystem		
Lageplan	9111	DB_Ref 2016		
Plannummer	Stations-km	Höhensystem		
LT044	45.10 - 45.90	DHNN 2016		

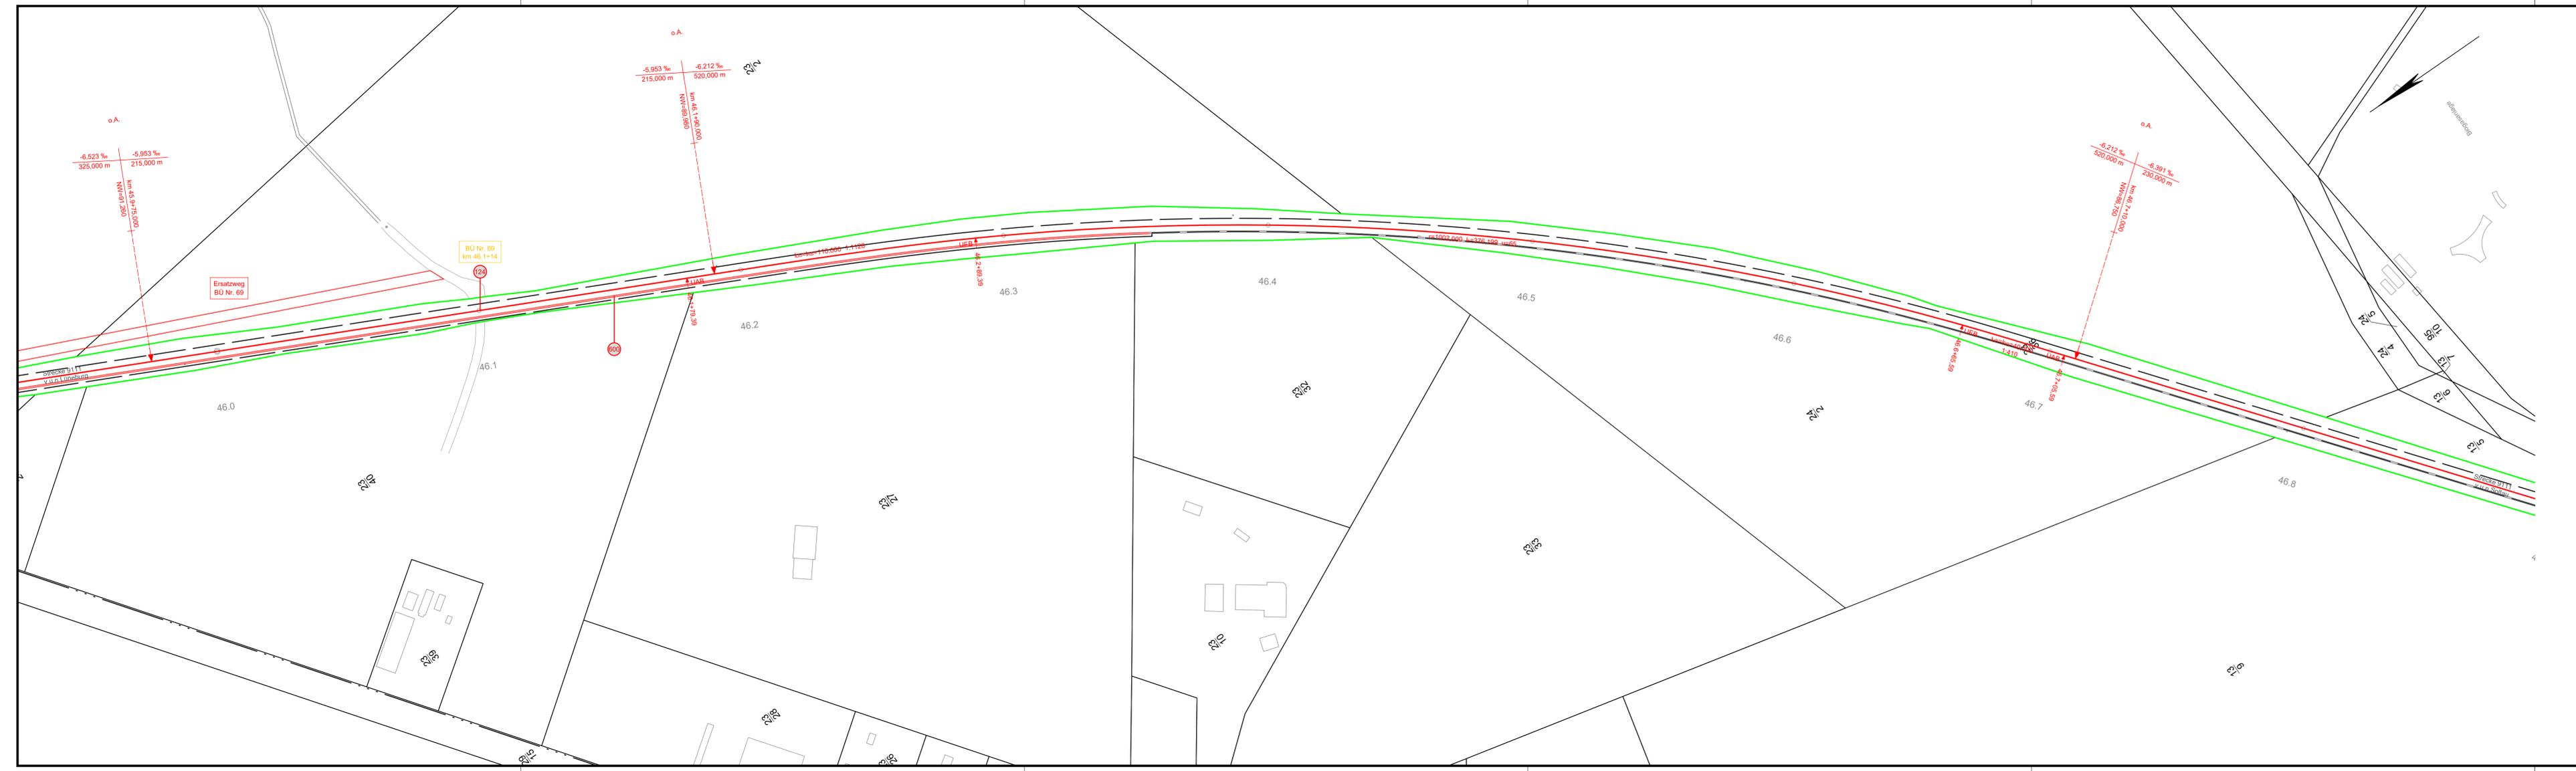

- Legende:**
- Bestand (IVL)
 - Neubau / Änderung
 - Rückbau
 - äußere Grenze der vorhabenträgerigen Grundstücke
 - tangierende Planung (nachrichtliche Darstellung)
-
- - - Planfeststellungsgrenze
 - = = = Kreis-/ Gemeindegrenze
 - = = = Gemarkungsgrenze
 - = = = Flurgrenze
 - = = = Flurstücksgrenze
 - = = = Zugehörigkeitshaken
 - = = = Flurstücksnummer
- } Kataster
-
- Nr. laufende Nummer des Bauwerksverzeichnisses
-
- Lärmschutzwand mit Tür
 - Böschung
 - Gleis S-Bahn
 - Gleis für Reise- und Güterzüge
 - Gleis für Güterzüge
 - Trafostation
 - Oberleitungsmast ohne / mit Mastnummer
 - Trograsse (Kabelkanal) mit Kabelschacht
 - Entwässerungsgraben mit Fließrichtung
 - Versickerungsanlage (Graben, Becken, Mulde)
 - Stützwand
 - Zaun
 - Hecke gemeinschaftlich
 - Leitplanke
 - Straßenablauf
 - Entwässerungsschacht / Entwässerungsleitung mit Fließrichtung
 - Lichtmast
 - Schaltschrank
 - Schieber für Wasserleitung
 - Überflurhydrant; Unterflurhydrant
 - Schrankenkasten mit Schrankenbaum
 - rotes Blinklicht
 - Laubbaum; Nadelbaum
 - Gebäude mit Überdachung
 - Treppe
 - Rampe

d					
c					
b					
a					
Index	Art der Änderung	Datum	Name	Unterschrift	
Planverfasser SPETTMMANN + KAHR Rodenweg 1, 33194 Altenbeken Telefon: 05255/9848-0 E-Mail: brief@sk-ing.de		Bearbeitung CAD Datum: 17.11.2025 Name (Druckschrift): Rülke			
i.A. Goldkuhle Name (Druckschrift)		17.11.2025 Datum		gez. Goldkuhle Unterschrift	
Bauherr SinON Schieneninfrastruktur Ost-Niedersachsen GmbH		Biemannstraße 33 29221 Celle Telefon: 05141 593 12 0 E-Mail: info@sinon-gmbh.de			
Name (Druckschrift)		Datum		Unterschrift	
Genehmigungsplanung Ausbau der Strecke 9111 Soltau - Lüneburg für SPNV					
Planinhalt	Strecke	Maßstab			
Trassierung	von Lüneburg nach Soltau	1:1.000			
Planart	Strecken-Nr.	Lagesystem			
Lageplan	9111	DB_Ref 2016			
Plannummer	Stations-km	Höhensystem			
LT045	46.00 - 46.80	DHNN 2016			


CAD-Datenname: D:\SharePoint\SPETTMMANN + KAHR\FB 2-1_2024 - 24-2-102 bis 106 SinON Grundlagengplanung\AutoCad\LP... Trassierung

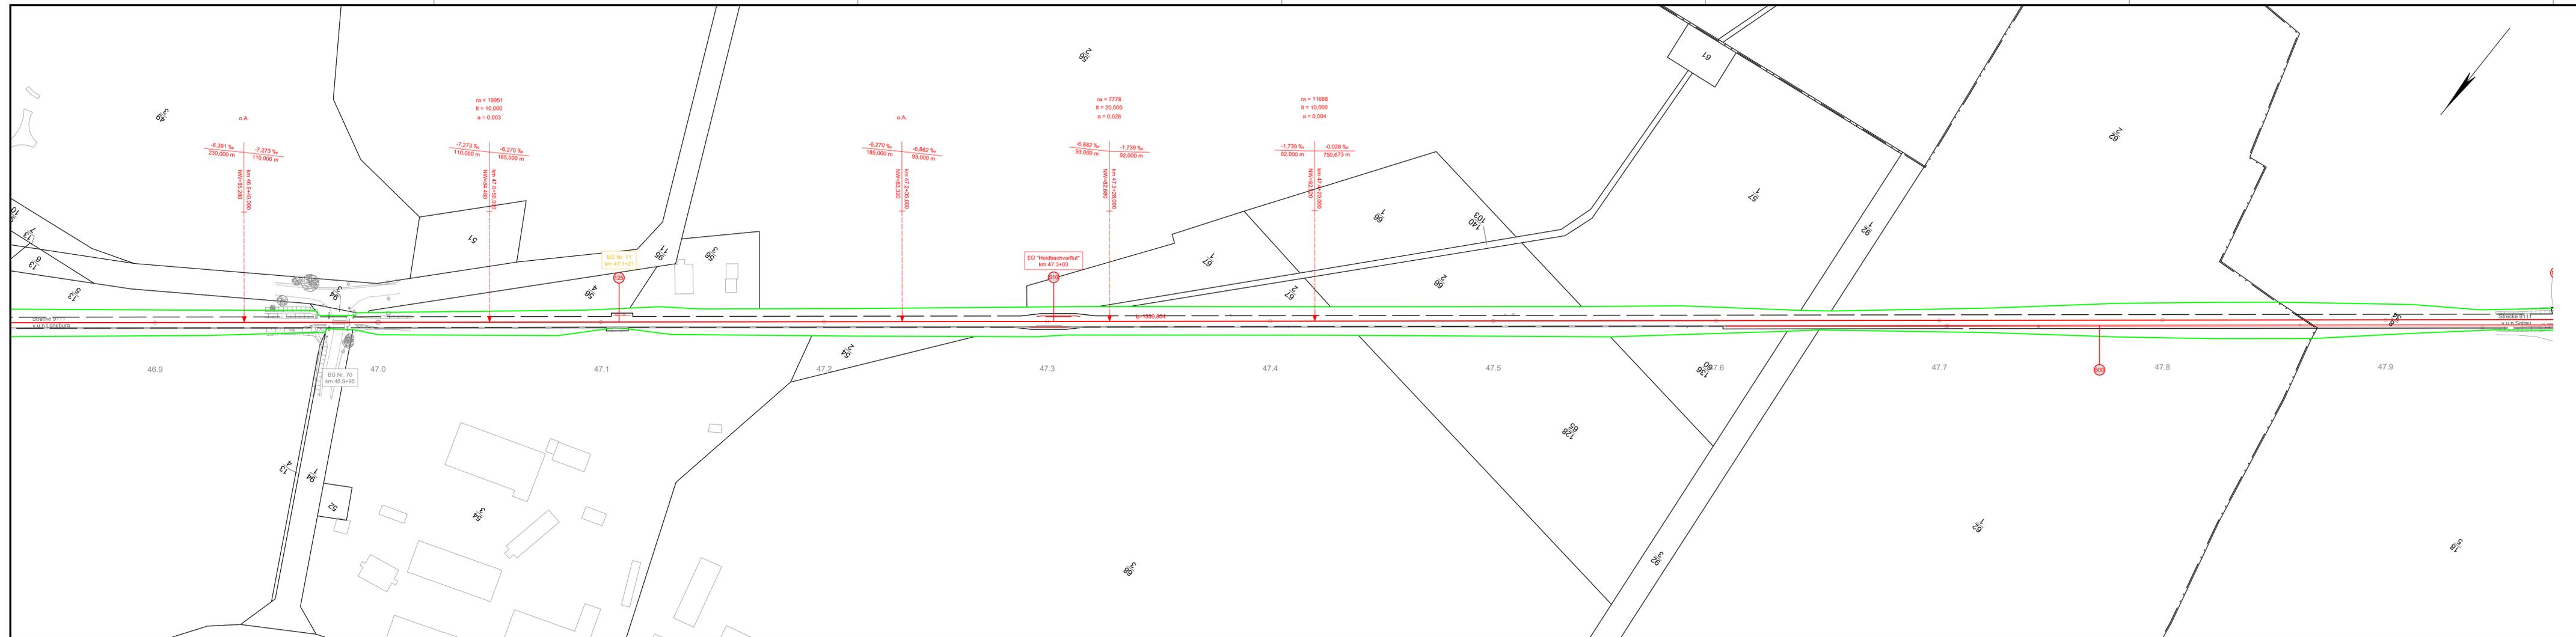

- Legende:**
- Bestand (IVL)
 - Neubau / Änderung
 - Rückbau
 - äußere Grenze der vorhabenträgereigenen Grundstücke
 - tangierende Planung (nachrichtliche Darstellung)
 - Planfeststellungsgrenze
 - Kreis-/ Gemeindegrenze
 - Gemarkungsgrenze
 - Flurgrenze
 - Flurstücksgrenze
 - Zugehörigkeitshaken
 - Flurstücksnummer
 - Nr. laufende Nummer des Bauwerksverzeichnisses
 - Lärmschutzwand mit Tür
 - Böschung
 - Gleis S-Bahn
 - Gleis für Reise- und Güterzüge
 - Gleis für Güterzüge
 - Trafostation
 - Oberleitungsmast ohne / mit Mastnummer
 - Trogtrasse (Kabelkanal) mit Kabelschacht
 - Entwässerungsrinnen mit Fließrichtung
 - Versickerungsanlage (Graben, Becken, Mulde)
 - Stützwand
 - Zaun
 - Hecke gemeinschaftlich
 - Leitplanke
 - Straßenablauf
 - Entwässerungsschacht / Entwässerungsleitung mit Fließrichtung
 - Lichtmast
 - Schaltschrank
 - Schieber für Wasserleitung
 - Überflurhydrant; Unterflurhydrant
 - Schrankenkasten mit Schrankenbaum
 - rotes Blinklicht
 - Laubbaum; Nadelbaum
 - Gebäude mit Überdachung
 - Treppe
 - Rampe

d					
c					
b					
a					
Index	Art der Änderung	Datum	Name	Unterschrift	Bearbeitung CAD
Planverfasser	SPETTLMANN + KAHR Rodzinski, Grünwald, Lagemann GmbH & Co. KG Ingenieurbüro Schwarzer Weg 3 39184 Albersleben Telefon: 052559848-0 E-Mail: binfo@sk-ing.de				
I.A. Goldkuhle		17.11.2025	gez. Goldkuhle		
Bauherr	SinON Schieneninfrastruktur Ost-Niedersachsen GmbH				
Genehmigungsplanung Ausbau der Strecke 9111 Soltau - Lüneburg für SPNV					
Planinhalt	Strecke	Maßstab			
Trassierung	von Lüneburg nach Soltau	1:1.000			
Planart	Strecken-Nr.	Lagesystem			
Lageplan	9111	DB_Ref 2016			
Plannummer	Stations-km	Höhensystem			
LT046	46.90 - 47.90	DHHN 2016			

CAD-Dateiname: D:\SharePoint\SPETTLMANN + KAHR\FB 2_1_2024 - 24.2-102 bis 106 SinON GrundlagengründungsPlanung\AutoCAD\LP_Trassierung

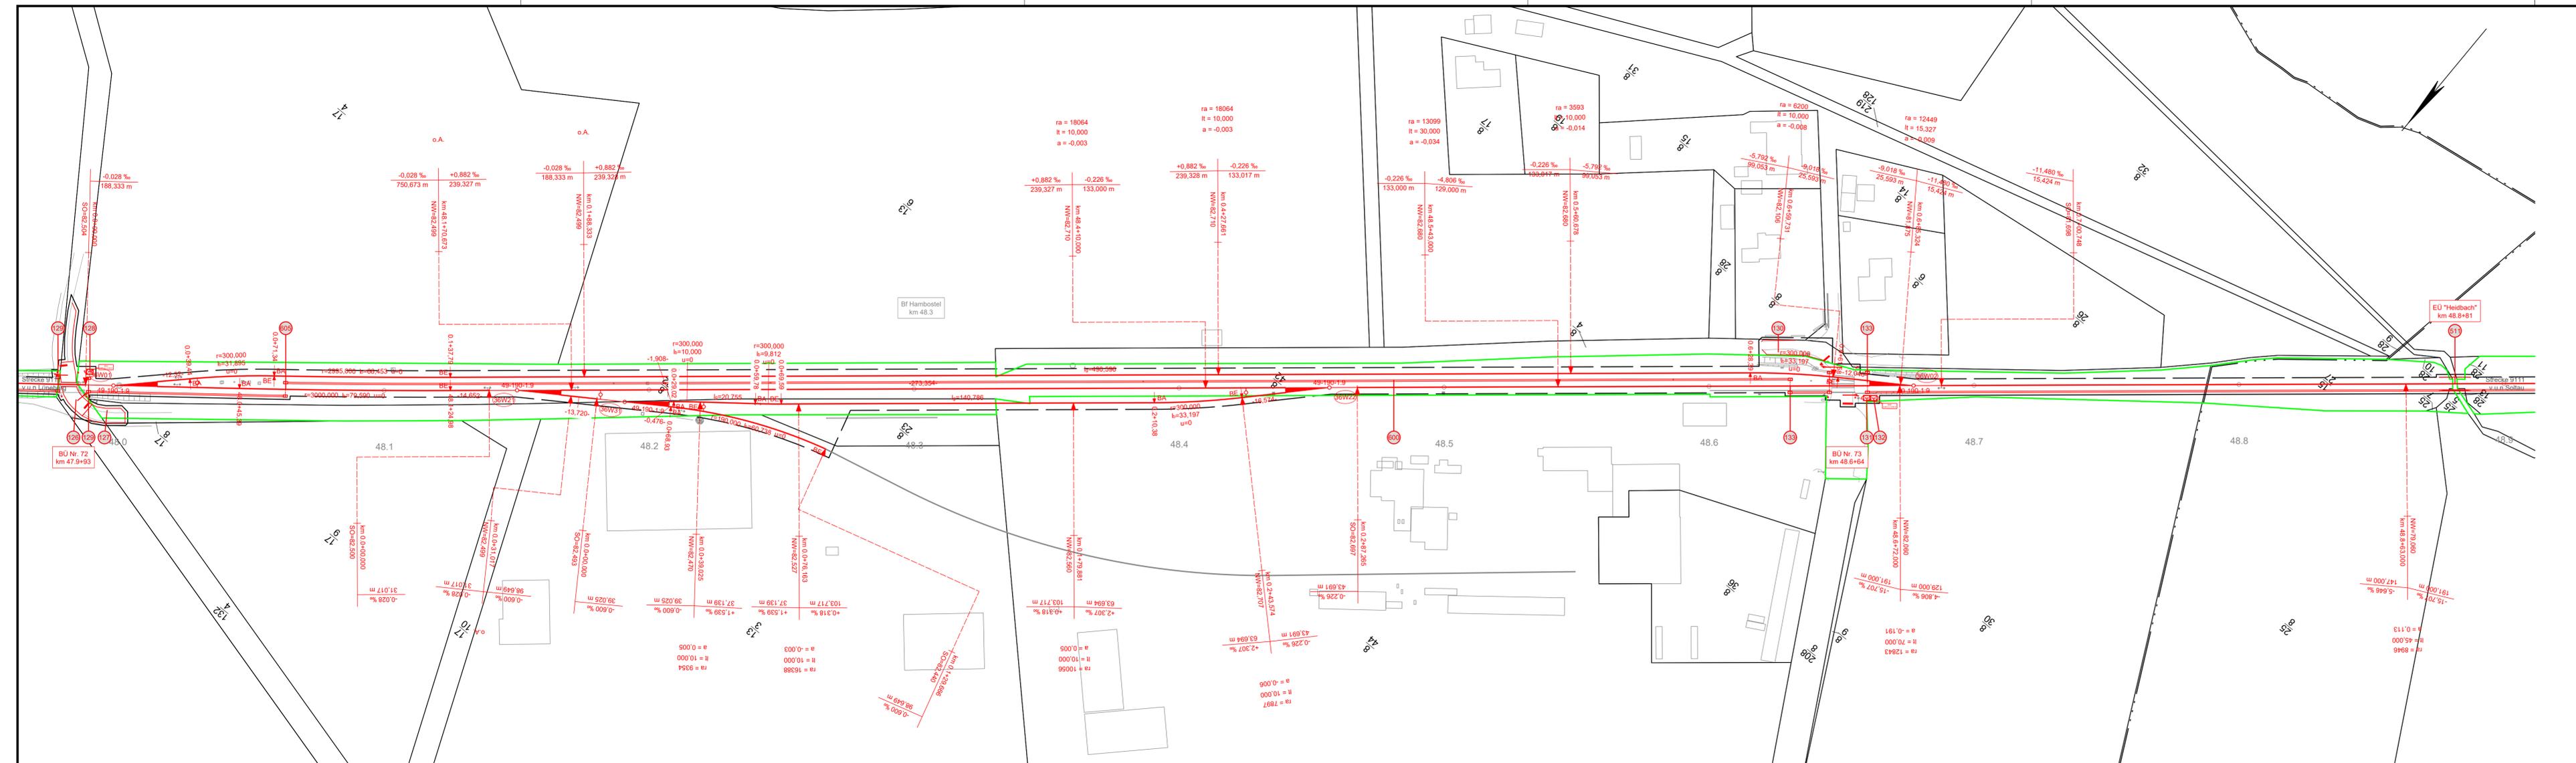


- Legende:**
- Bestand (IVL)
 - Neubau / Änderung
 - Rückbau
 - äußere Grenze der vorhabenträgereigenen Grundstücke
 - tangierende Planung (nachrichtliche Darstellung)

 - Planfeststellungsgrenze
 - == Kreis-/ Gemeindegrenze
 - == Gemarkungsgrenze
 - == Flurgrenze
 - == Flurstücksgrenze
 - ↗ Zugehörigkeitshaken
 - Flurstücksnummer


 - Nr. laufende Nummer des Bauwerksverzeichnisses

 - Lärmschutzwand mit Tür
 - Böschung
 - Gleis S-Bahn
 - Gleis für Reise- und Güterzüge
 - Gleis für Güterzüge
 - Trafostation
 - Oberleitungsmast ohne / mit Mastnummer
 - Trograsse (Kabelkanal) mit Kabelschacht
 - Entwässerungsgraben mit Fließrichtung
 - Versickerungsanlage (Graben, Becken, Mulde)
 - Stützwand
 - Zaun
 - Hecke gemeinschaftlich
 - Leitplanke
 - Straßenablauf
 - Entwässerungsschacht / Entwässerungsleitung mit Fließrichtung
 - Lichtmast
 - Schaltschrank
 - Schieber für Wasserleitung
 - Überflurhydrant; Unterflurhydrant
 - Schrankenkasten mit Schrankenbaum
 - rotes Blinklicht
 - Laubbaum; Nadelbaum
 - Gebäude mit Überdachung
 - Treppe
 - Rampe

d				
c				
b				
a				
Index	Art der Änderung	Datum	Name	Unterschrift
Planverfasser: SPETTMANN + KAHR Rodzinski, Grünwald, Lagemann GmbH & Co. KG Ingenieurbüro Schwarzer Weg 3 33184 Altenbeken Telefon: 05255/9848-0 E-Mail: brief@sk-ing.de				Bearbeitung CAD
i.A. Goldkuhle Name (Druckschrift)		17.11.2025 Datum	gez. Goldkuhle Unterschrift	Datum Name (Druckschrift)
Bauherr: SinON Schieneninfrastruktur Ost-Niedersachsen GmbH Birnenstraße 33 29221 Celle Telefon: 05141 993 12 0 E-Mail: info@sinon-gmbh.de				gez. 17.11.2025 17.11.2025 17.11.2025
Genehmigungsplanung Ausbau der Strecke 9111 Soltau - Lüneburg für SPNV				
Planinhalt	Strecke	Maßstab		
Trassierung	von Lüneburg nach Soltau	1:1.000		
Planart	Strecken-Nr.	Lagesystem		
Lageplan	9111	DB_Ref 2016		
Plannummer	Stations-km	Höhensystem		
LT047	48.00 - 48.90	DHN 2016		

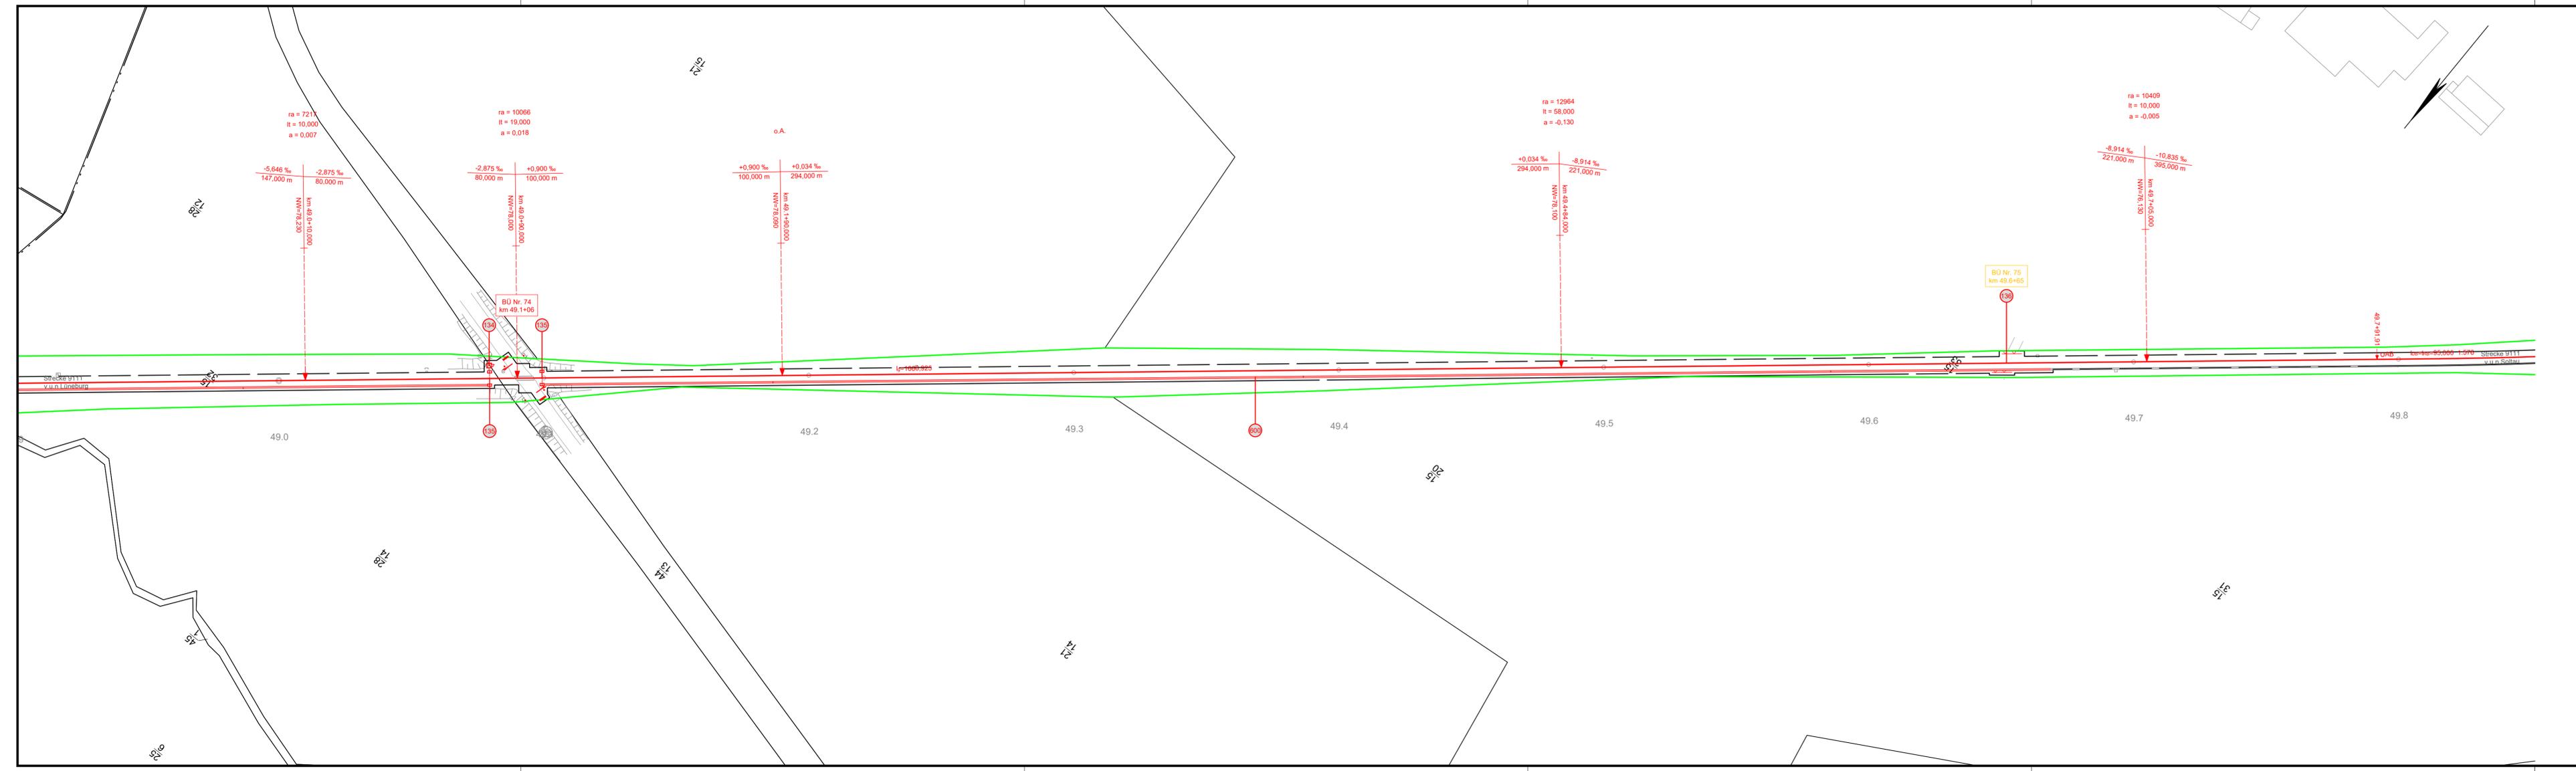

d					
c					
b					
a					
Index	Art der Änderung	Datum	Name	Unterschrift	
Planverfasser: SPETTMMANN + KAHR Podstrzok, Grünwald, Lagemann GmbH & Co. KG Ingenieurbüro Schwarzer Weg 3 33184 Altenbeken Telefon: 05255/9848-0 E-Mail: bref@sk-ing.de		Bearbeitung CAD Datum: 17.11.2025 Name: Ruike			
i.A. Goldkuhle Name (Druckschrift)		17.11.2025 Datum		gez. Goldkuhle Unterschrift	
Bauherr: SinON Schieneninfrastruktur Ost-Niedersachsen GmbH Bismarckstraße 33 29221 Celle Telefon: 05141 593 12 0 E-Mail: info@sinon-gmbh.de		Datum: 17.11.2025 Name: Bismann			
Genehmigungsplanung Ausbau der Strecke 9111 Soltau - Lüneburg für SPNV					
Planinhalt	Strecke	Maßstab			
Trassierung	von Lüneburg nach Soltau	1:1.000			
Planart	Strecken-Nr.	Lagesystem			
Lageplan	9111	DB_Ref 2016			
Plannummer	Stations-km	Höhensystem			
LT048	49.00 - 49.80	DHNN 2016			

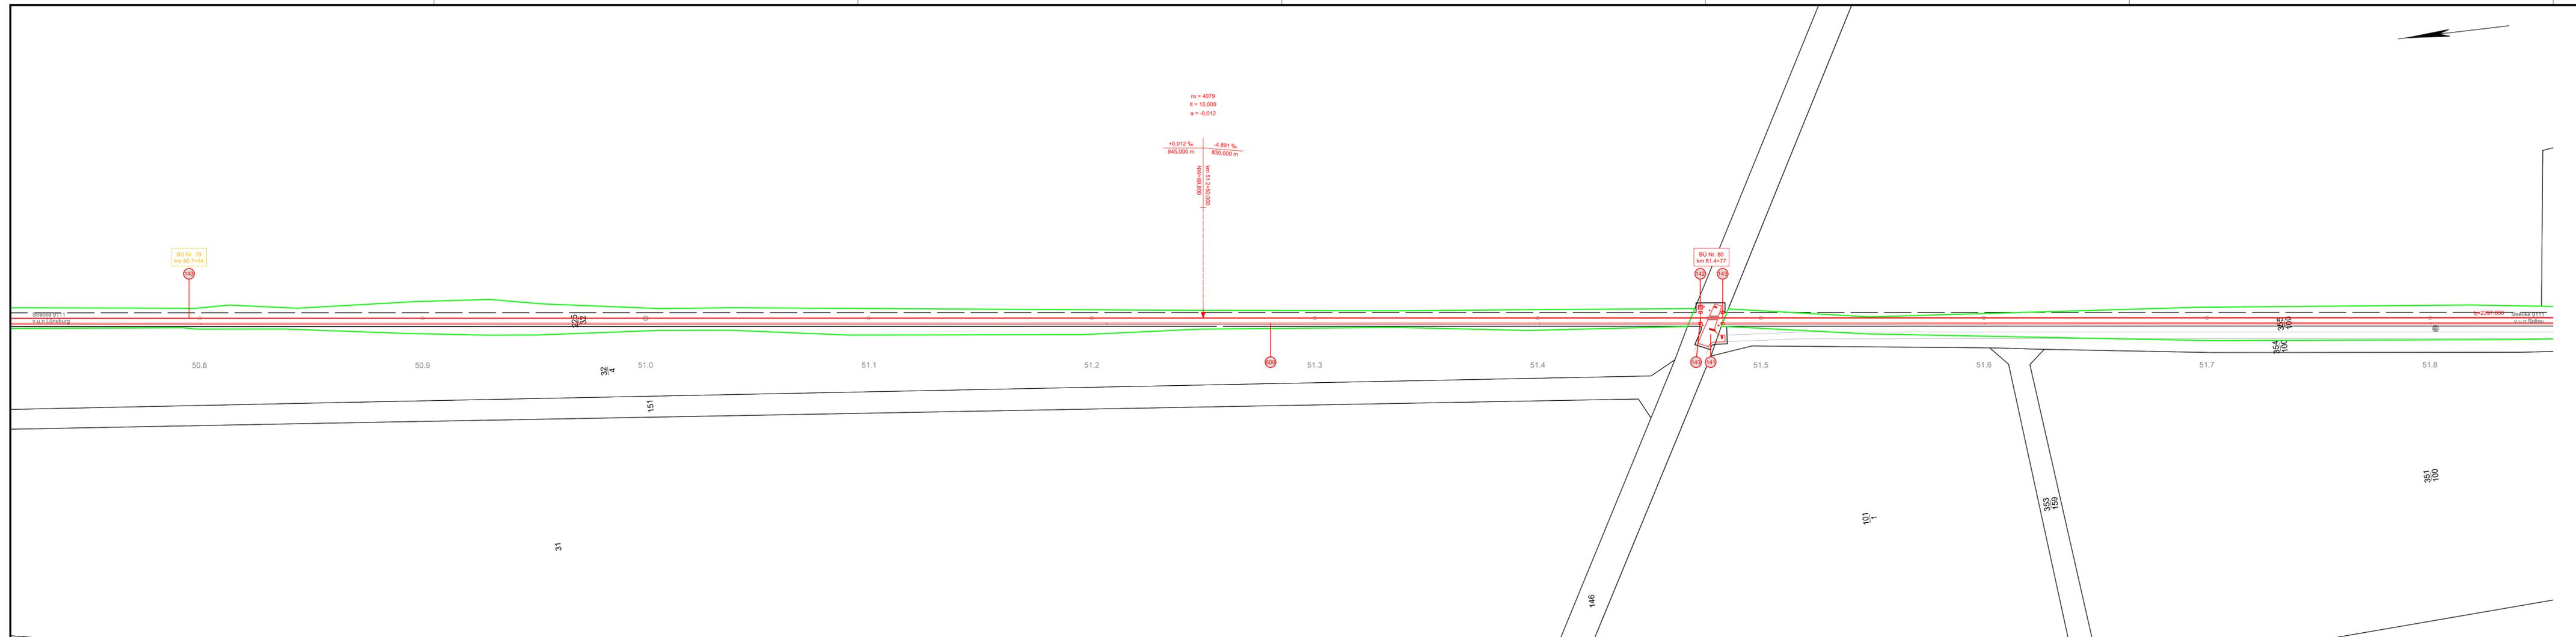

- Legende:**
- Bestand (IVL)
 - Neubau / Änderung
 - Rückbau
 - äußere Grenze der vorhabenträgereigenen Grundstücke
 - tangierende Planung (nachrichtliche Darstellung)
 - - - Planfeststellungsgrenze
 - = = = Kreis-/ Gemeindegrenze
 - = = = Gemarkungsgrenze
 - = = = Flurgrenze
 - = = = Flurstücksgrenze
 - ↙ Zugehörigkeitshaken
 - † od. 21 Flurstücksnummer
 - Nr. laufende Nummer des Bauwerksverzeichnisses
 - Lärmschutzwand mit Tür
 - Böschung
 - Gleis S-Bahn
 - Gleis für Reise- und Güterzüge
 - Gleis für Güterzüge
 - Trafostation
 - Oberleitungsmast ohne / mit Mastnummer
 - Entwässerungsgraben mit Fließrichtung
 - Versickerungsanlage (Graben, Becken, Mulde)
 - Stützwand
 - Zaun
 - Hecke gemeinschaftlich
 - Leitplanke
 - Straßenablauf
 - Entwässerungsschacht / Entwässerungsleitung mit Fließrichtung
 - Lichtmast
 - Schaltschrank
 - Schieber für Wasserleitung
 - Überflurhydrant; Unterflurhydrant
 - Schrankenkasten mit Schrankenbaum
 - rotes Blinklicht
 - Laubbaum; Nadelbaum
 - Gebäude mit Überdachung
 - Treppe
 - Rampe


d					
c					
b					
a					
Index	Art der Änderung	Datum	Name	Unterschrift	
Planverfasser	SPETTSMANN + KAHR Ingenieurbüro Schwarzer Weg 3 31164 Alphenbeken Telefon: 052559848-0 E-Mail: bka@spk-ing.de			Bearbeitung CAD	
I.A. Goldkuhle	17.11.2025	gez. Goldkuhle			
Name (Druckschrift)	Datum	Unterschrift			
Bauherr	SinON Schieneninfrastruktur Ost-Niedersachsen GmbH Biermannstraße 33 29221 Celle Telefon: 05141 593 12 0 E-Mail: info@sinon-gmbh.de				
Name (Druckschrift)		Datum	Unterschrift		
Projekt	Genehmigungsplanung Ausbau der Strecke 9111 Soltau - Lüneburg für SPNV				
Planinhalt	Strecke	Maßstab			
Trassierung	von Lüneburg nach Soltau	1:1.000			
Planart	Strecken-Nr.	Lagesystem			
Lageplan	9111	DB_Ref 2016			
Plannummer	Stations-km	Höhensystem			
LT050	50.80 - 51.80	DHHN 2016			

CAD-Dateiname: D:\SharePoint\SPETTSMANN + KAHR\FB 2_1_2024 - 24.2-102 bis 106 SinON GrundlagengPlanung\AutoCAD\LP_Trassierung



d					
c					
b					
a					
Index	Art der Änderung	Datum	Name	Unterschrift	
Planverfasser	SPETTSMANN + KAHR Rodtzski, Grünwald, Lagemann GmbH & Co. KG Ingenieurbüro Schwarzer Weg 3 39184 Albenkeim Telefon: 052559848-0 E-Mail: binfo@sk-ing.de				Bearbeitung CAD
	I.A. Goldkuhle	17.11.2025	gez. Goldkuhle		Datum Name(Druckschrift)
	Name (Druckschrift)	Datum	Unterschrift		gez. 17.11.2025 Rülke
Bauherr	SinON Schieneninfrastruktur Ost-Niedersachsen GmbH	Bismarckstraße 33 20251 Celle Telefon: 05141 593 12 0 E-Mail: info@sinon-gmbh.de			
	Name (Druckschrift)	Datum	Unterschrift		gez. 17.11.2025 Blum 2025
Projekt	Genehmigungsplanung Ausbau der Strecke 9111 Soltau - Lüneburg für SPNV				
Planinhalt	Strecke	Maßstab			
Trassierung	von Lüneburg nach Soltau	1:1.000			
Planart	Strecken-Nr.	Lagesystem			
Lageplan	9111	DB_Ref 2016			
Plannummer	Stations-km	Höhensystem			
LT051	51.90 - 52.90	DHHN 2016			

CAD-Dateiname: D:\SharePoint\SPETTSMANN + KAHR\FB 2_1_2024 - 24.2-102 bis 106 SinON GrundlagengründungsPlanung\AutoCAD\LP_Trasierung

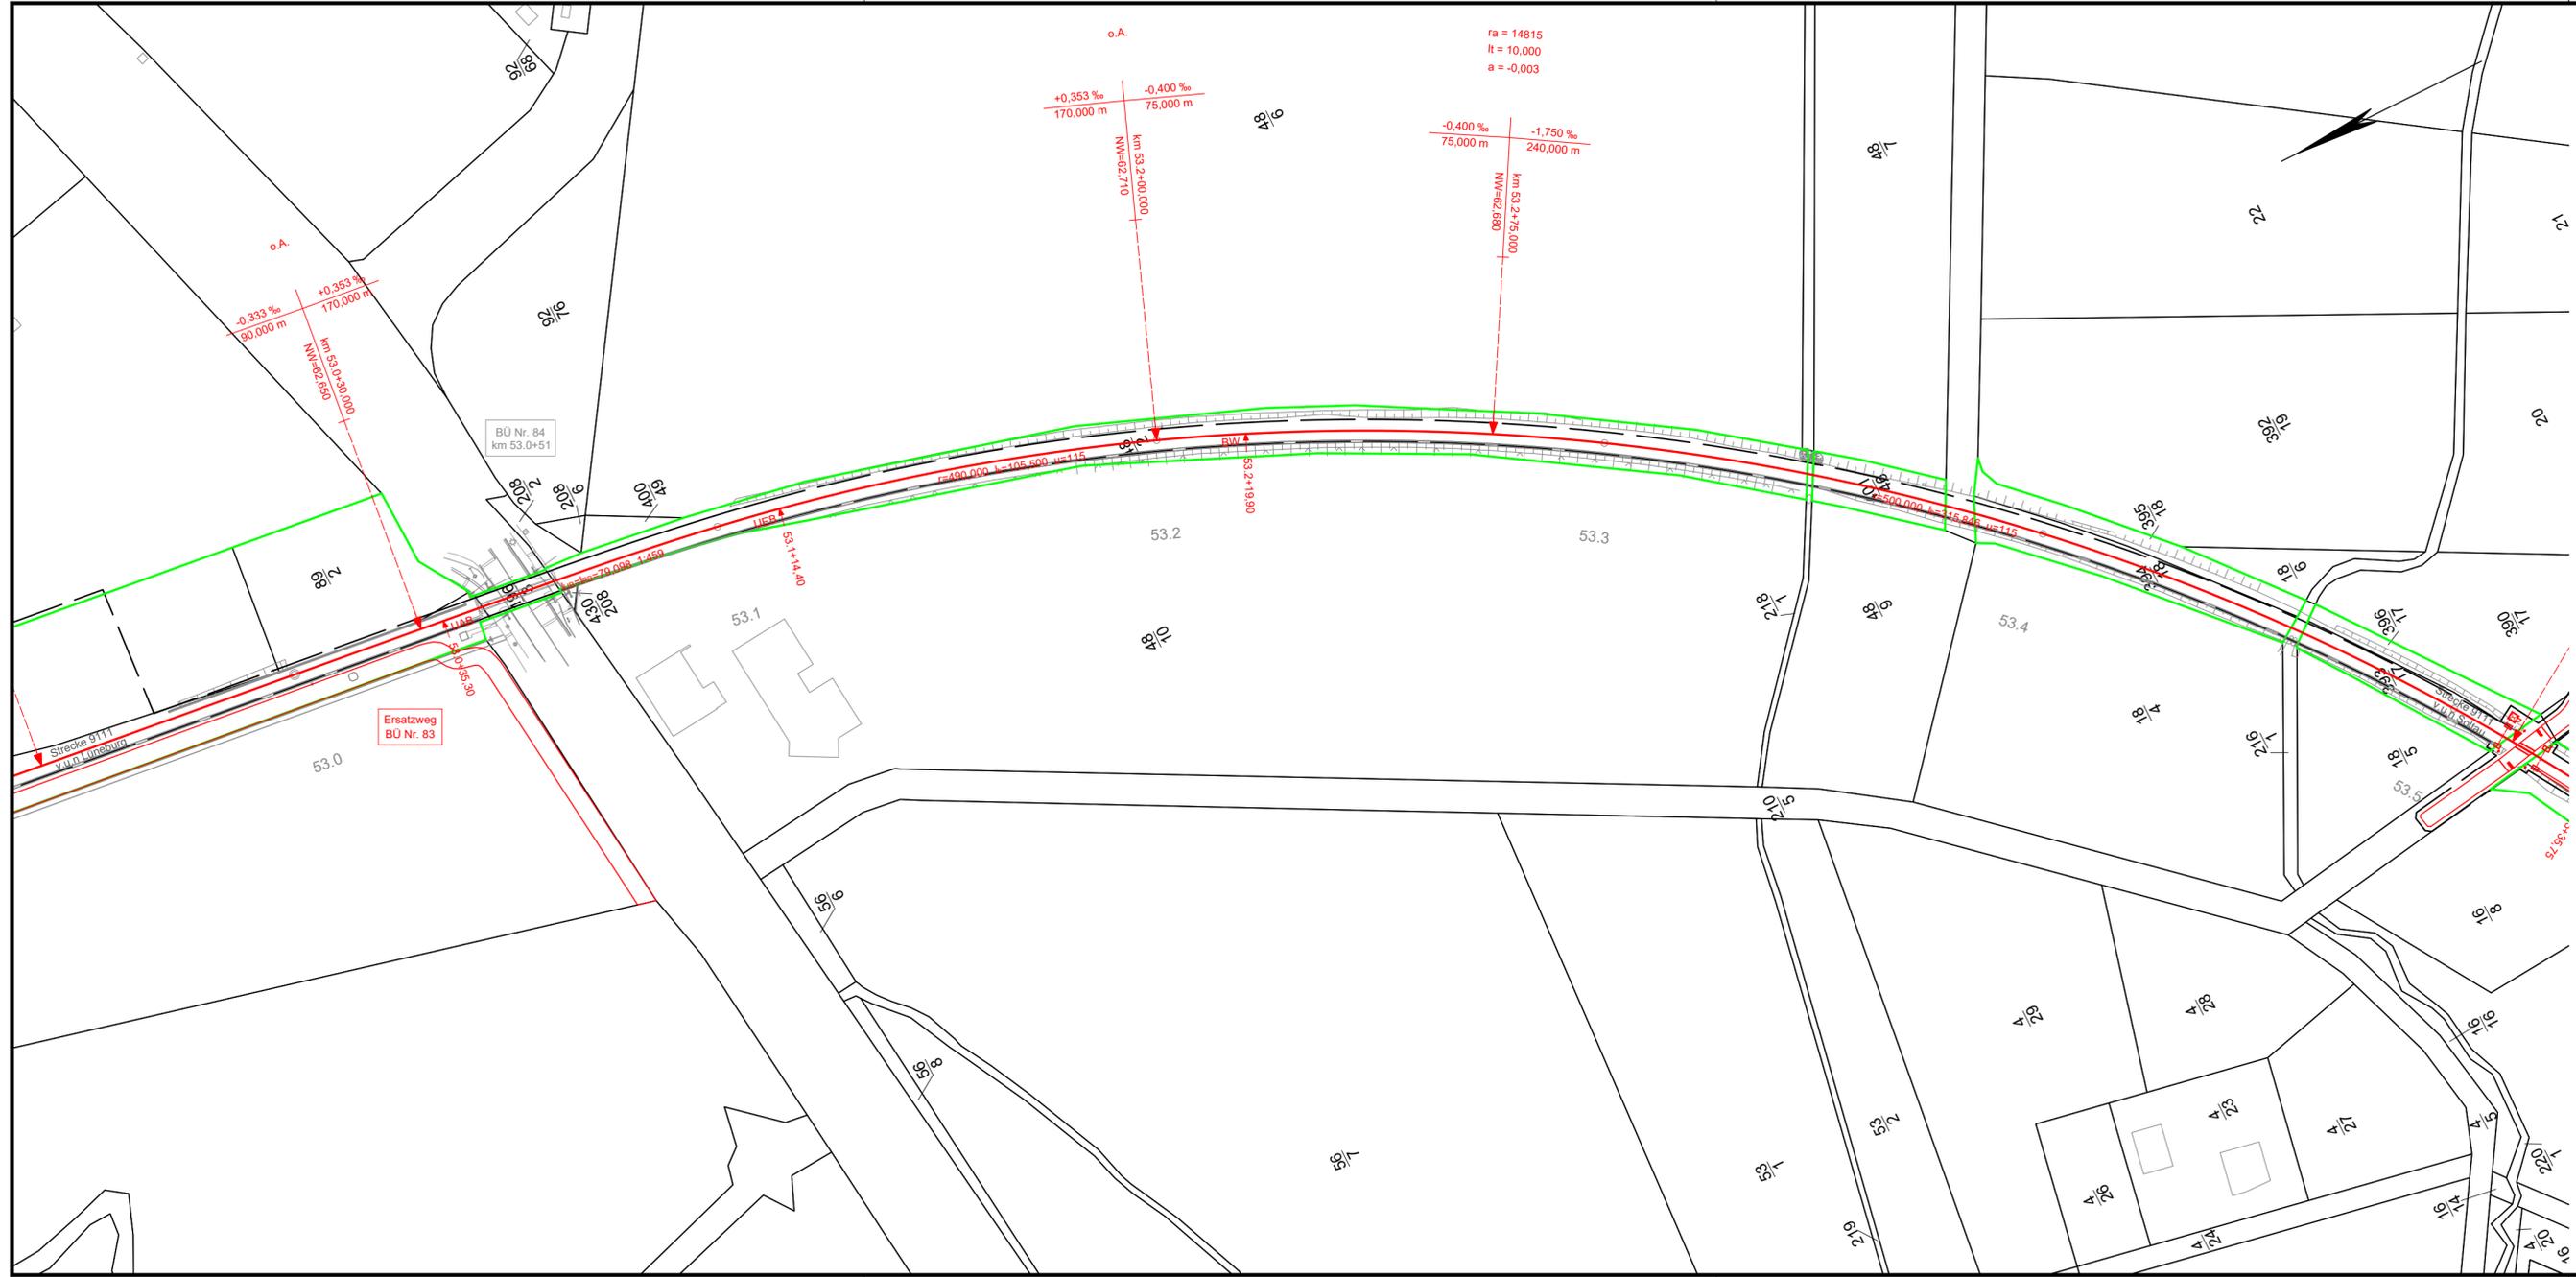

Legende:

- Bestand (IVL)
- Neubau / Änderung
- Rückbau
- äußere Grenze der vorhabenträgereigenen Grundstücke
- tangierende Planung (nachrichtliche Darstellung)


- Planfeststellungsgrenze
- Kreis-/ Gemeindegrenze
- Gemarkungsgrenze
- Flurgrenze
- Flurstücksgrenze
- Zugehörigkeitshaken
- Flurstücksnummer

} Kataster


- laufende Nummer des Bauwerksverzeichnisses

- Lärmschutzwand mit Tür
- Böschung
- Gleis S-Bahn
- Gleis für Reise- und Güterzüge
- Gleis für Güterzüge
- Trafostation
- Oberleitungsmast ohne / mit Mastnummer
- Trograsse (Kabelkanal) mit Kabelschacht
- Entwässerungsgraben mit Fließrichtung
- Versickerungsanlage (Graben, Becken, Mulde)
- Stützwand
- Zaun
- Hecke gemeinschaftlich
- Leitplanke
- Straßenablauf
- Entwässerungsschacht / Entwässerungsleitung mit Fließrichtung
- Lichtmast
- Schaltschrank
- Schieber für Wasserleitung
- Überflurhydrant; Unterflurhydrant
- Schrankenkasten mit Schrankenbaum
- rotes Blinklicht
- Laubbaum; Nadelbaum
- Gebäude mit Überdachung
- Treppe
- Rampe

d					
c					
b					
a					
Index	Art der Änderung	Datum	Name	Unterschrift	
Planverfasser		SPETTMANN + KAHR Ingenieurbüro Rodzinski, Grunwald, Lagemann GmbH & Co. KG Schwarzer Weg 3 33184 Altenbeken Telefon: 05255/9848-0 E-Mail: bioref@sk-ing.de		Bearbeitung CAD Datum Name(Druckschrift)	
i.A. Goldkuhle		17.11.2025	gez. Goldkuhle		
Name (Druckschrift)		Datum	Unterschrift		
Bauherr		SinON Schieneninfrastruktur Ost-Niedersachsen GmbH Biermannstraße 33 29221 Celle Telefon: 05141 593 12 0 E-Mail: info@sinon-gmbh.de		Datum Name(Druckschrift)	
Name (Druckschrift)		Datum	Unterschrift		
Genehmigungsplanung Ausbau der Strecke 9111 Soltau - Lüneburg für SPNV					
Planinhalt	Trassierung	Strecke von Lüneburg nach Soltau	Maßstab	1:1.000	
Planart	Lageplan	Strecken-Nr. 9111	Lagesystem	DB_Ref 2016	
Plannummer	LT052	Stations-km 53.00 - 53.50	Höhensystem	DHHN 2016	

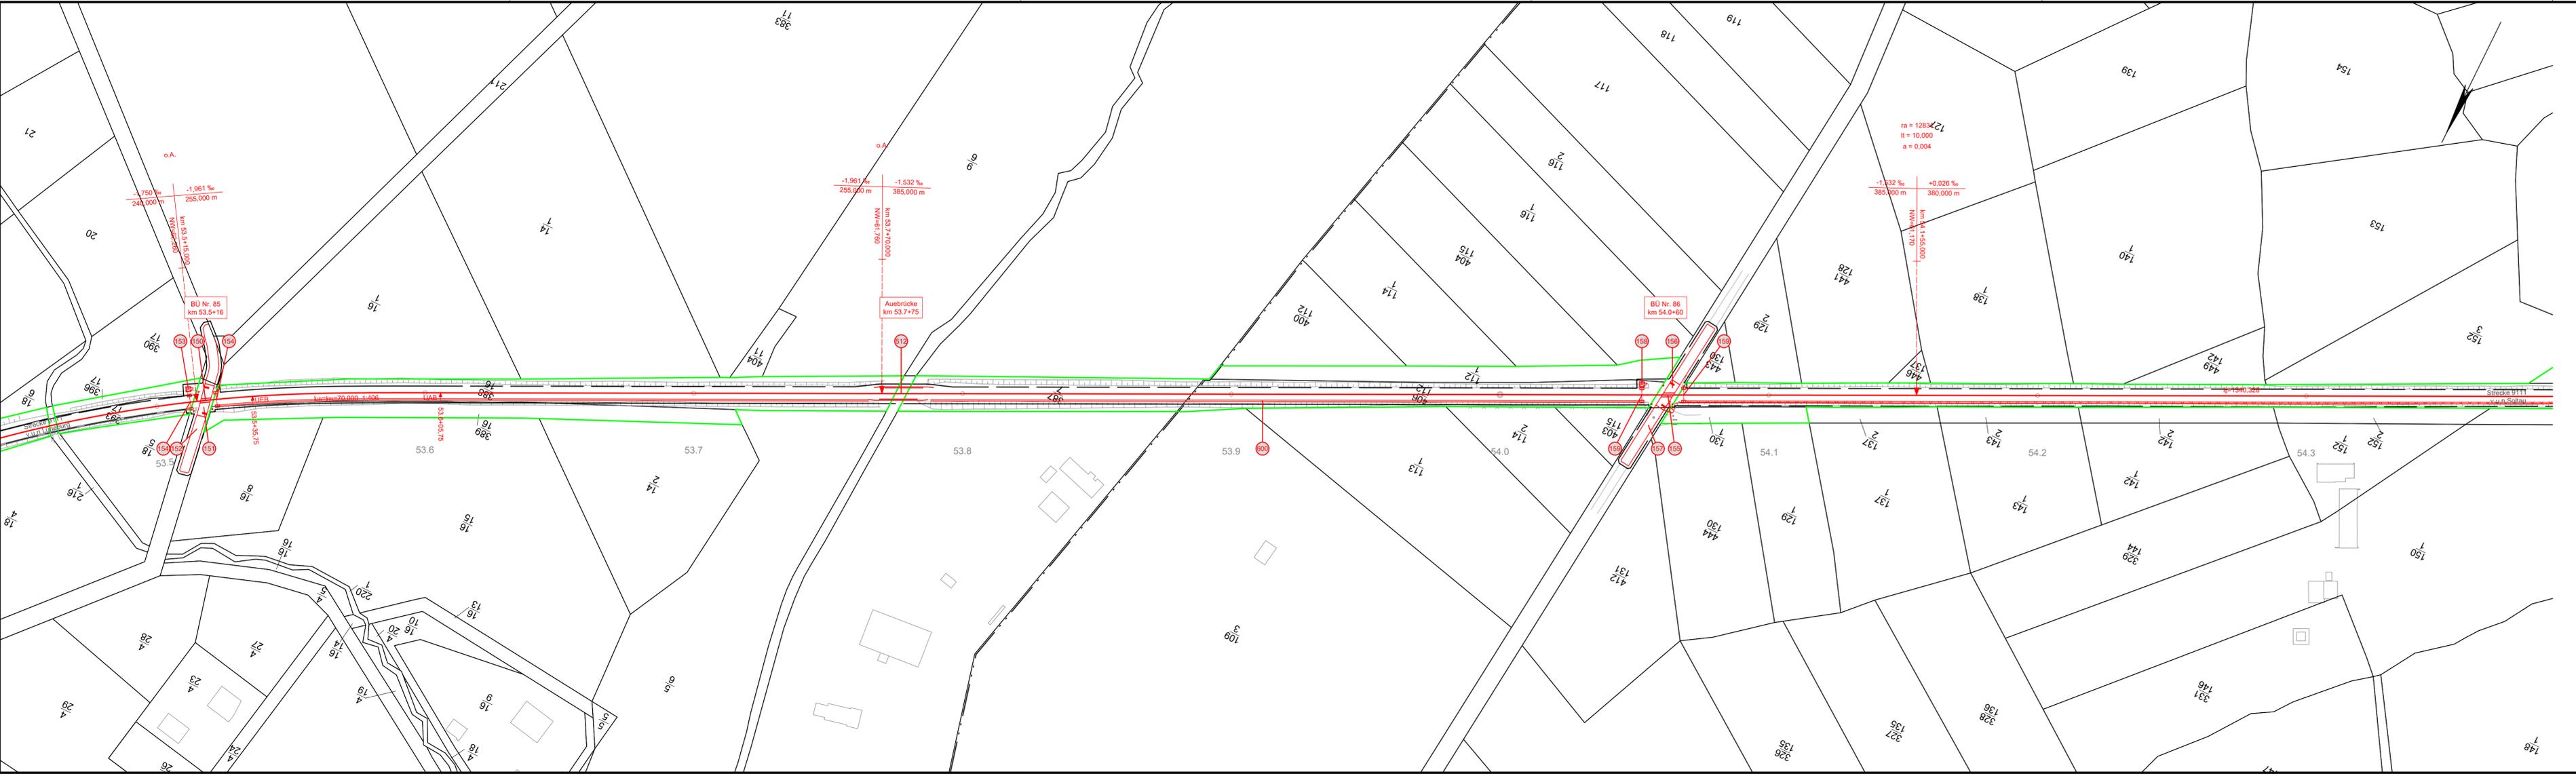

d				
c				
b				
a				
Index	Art der Änderung	Datum	Name	Unterschrift
Planverfasser: SPETTMANN + KAHR Rodenweg 1, 33184 Altenbeken Telefon: 05255/9848-0 E-Mail: bzf@sk-ing.de		Bearbeitung CAD Datum: 17.11.2025 Name (Druckschrift): Rülke		
Bauherr: SinON Schieneninfrastruktur Ost-Niedersachsen GmbH		Datum: 17.11.2025 Name (Druckschrift): Bismarck Unterschrift:		
Genehmigungsplanung Ausbau der Strecke 9111 Soltau - Lüneburg für SPNV				
Planinhalt	Strecke von Lüneburg nach Soltau	Maßstab: 1:1.000		
Trassierung	Strecken-Nr. 9111	Lagesystem: DB_Ref 2016		
Planart	Stations-km 53.50 - 54.30	Höhensystem: DHN 2016		
Lageplan				
Plannummer	LT053			

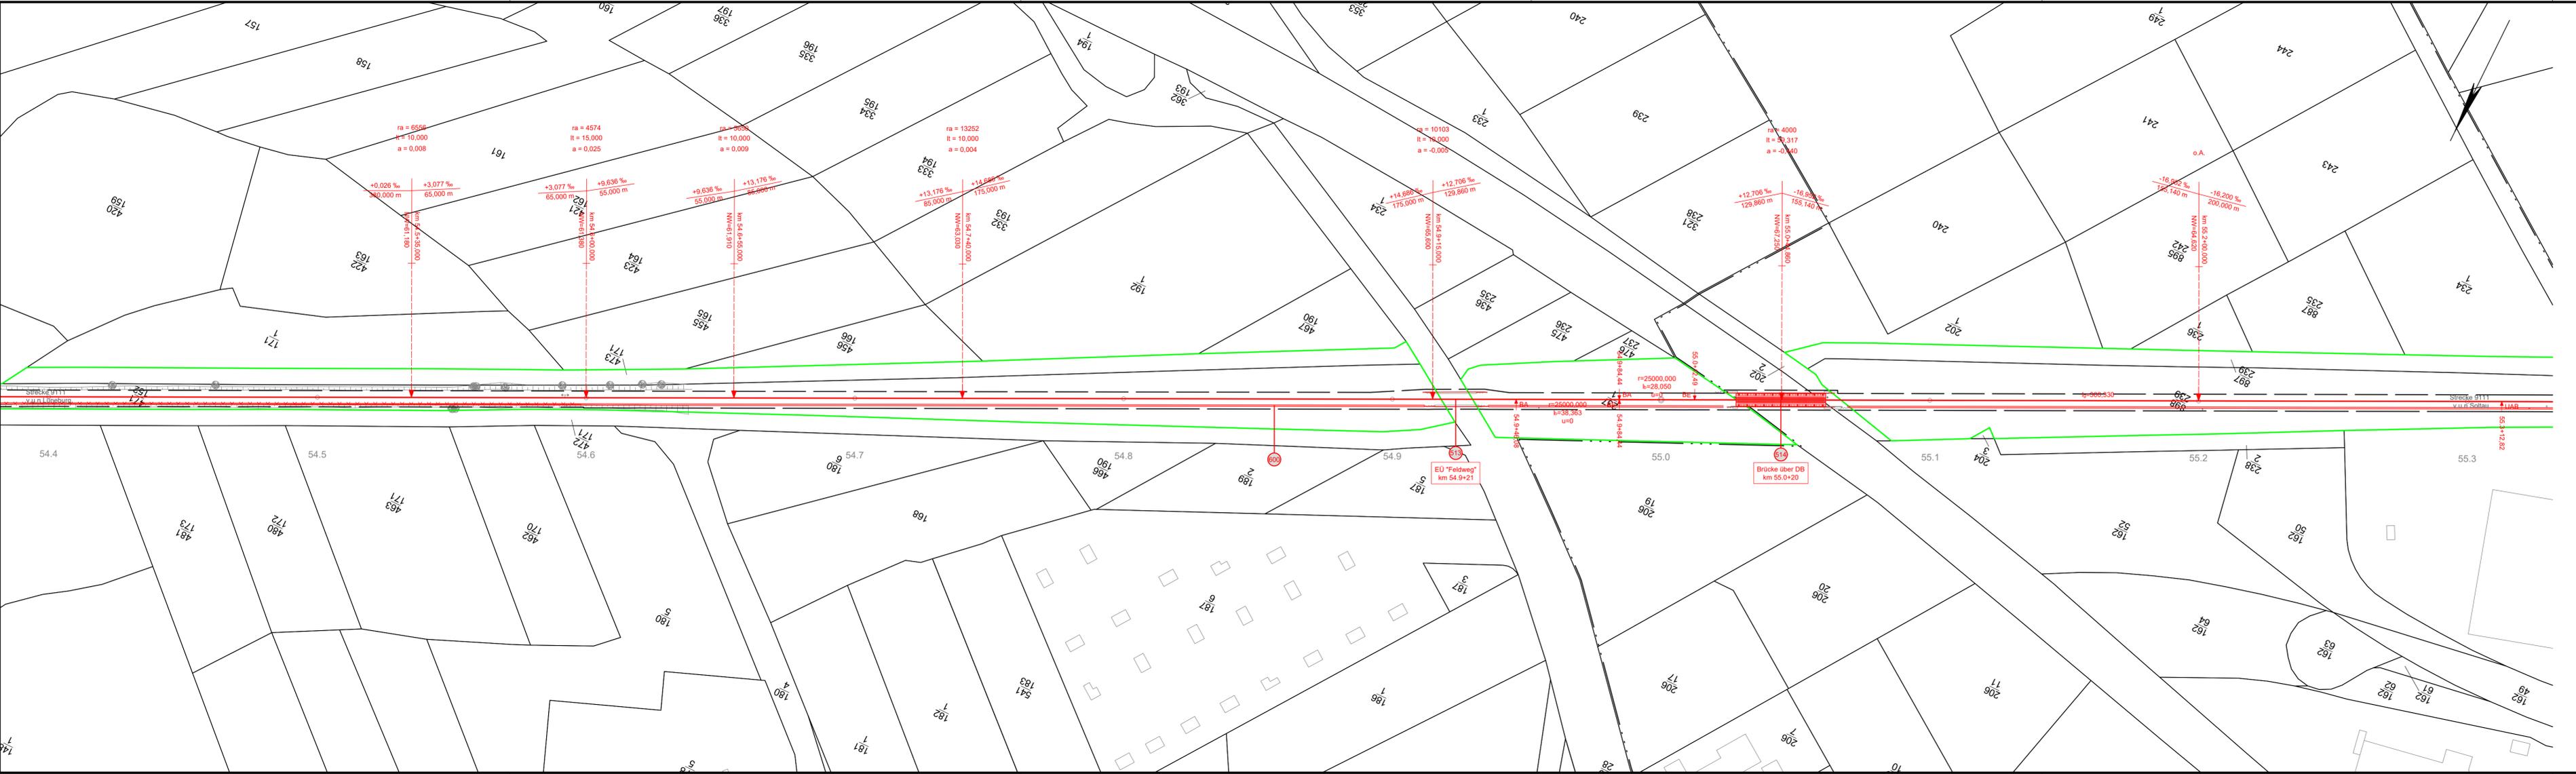

- Legende:**
- Bestand (IVL)
 - Neubau / Änderung
 - Rückbau
 - äußere Grenze der vorhabenträgereigenen Grundstücke
 - tangierende Planung (nachrichtliche Darstellung)
 - Planfeststellungsgrenze
 - Kreis-/ Gemeindegrenze
 - Gemarkungsgrenze
 - Flurgrenze
 - Flurstücksgrenze
 - Zugehörigkeitshaken
 - Flurstücksnummer
 - Nr. laufende Nummer des Bauwerksverzeichnisses
 - Lärmschutzwand mit Tür
 - Böschung
 - Gleis S-Bahn
 - Gleis für Reise- und Güterzüge
 - Gleis für Güterzüge
 - Trafostation
 - Oberleitungsast ohne / mit Mastnummer
 - Trograsse (Kabelkanal) mit Kabelschacht
 - Entwässerungsgraben mit Fließrichtung
 - Versickerungsanlage (Graben, Becken, Mulde)
 - Stützwand
 - Zaun
 - Hecke gemeinschaftlich
 - Leitplanke
 - Straßenablauf
 - Entwässerungsschacht / Entwässerungsleitung mit Fließrichtung
 - Lichtmast
 - Schaltschrank
 - Schieber für Wasserleitung
 - Überflurhydrant; Unterflurhydrant
 - Schrankenkasten mit Schrankenbaum
 - rotes Blinklicht
 - Laubbaum; Nadelbaum
 - Gebäude mit Überdachung
 - Treppe
 - Rampe

Kataster

— Planfeststellungsgrenze

— Kreis-/ Gemeindegrenze

— Gemarkungsgrenze

— Flurgrenze

— Flurstücksgrenze


— Zugehörigkeitshaken

— Flurstücksnummer

Nr. laufende Nummer des Bauwerksverzeichnisses

d				
c				
b				
a				
Index	Art der Änderung	Datum	Name	Unterschrift
Planverfasser: SPETTMANN + KAHR Ingenieurbüro Rodenroth, Grünwald, Lagemann GmbH & Co. KG Schwarzer Weg 3 33184 Altenbeken Telefon: 05255/9848-0 E-Mail: brief@sk-ing.de				Bearbeitung CAD
i.A. Goldkuhle Name (Druckschrift)		17.11.2025 Datum	gez. Goldkuhle Unterschrift	Datum (Druckschrift) 17.11.2025 Name (Druckschrift) Rülke
Bauherr: SinON Schieneninfrastruktur Ost-Niedersachsen GmbH Birnenstraße 33 29221 Celle Telefon: 05141 593 12 0 E-Mail: info@sinon-gmbh.de				gepr. 17.11.2025 17.11.2025

Genehmigungsplanung Ausbau der Strecke 9111 Soltau - Lüneburg für SPNV		
Planinhalt	Strecke von Lüneburg nach Soltau	Maßstab 1:1.000
Trassierung	Strecken-Nr. 9111	Lagesystem DB_Ref 2016
Planart	Stations-km 54.40 - 55.30	Höhensystem DHN 2016
Lageplan		
Plannummer		
LT054		

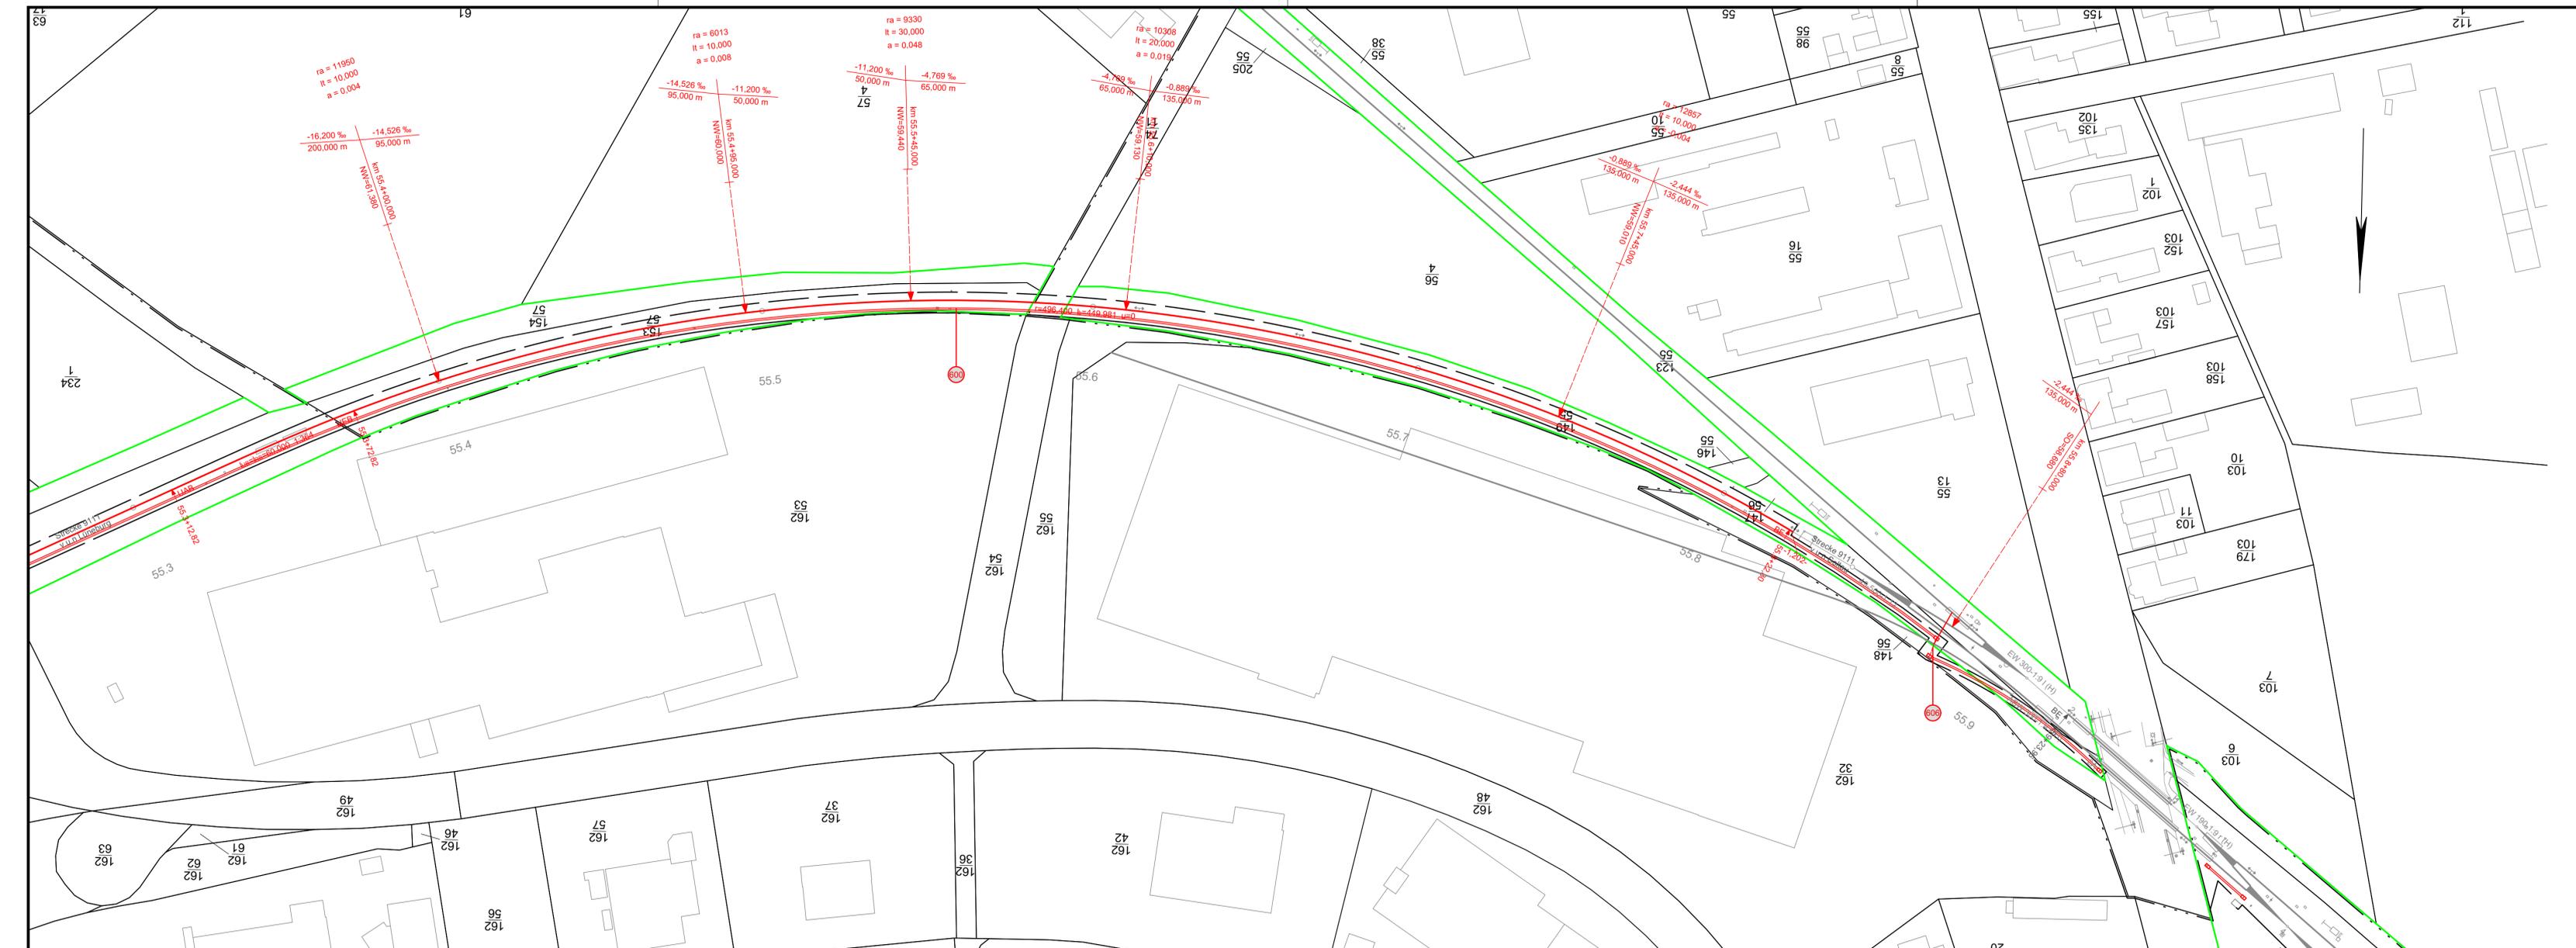

Legende:

- Bestand (IVL)
- Neubau / Änderung
- Rückbau
- äußere Grenze der vorhabenträgereigenen Grundstücke
- tangierende Planung (nachrichtliche Darstellung)

- Planfeststellungsgrenze
- Kreis-/ Gemeindegrenze
- Gemarkungsgrenze
- Flurgrenze
- Flurstücksgrenze
- Zugehörigkeitshaken
- Flurstücksnummer

Kataster

- Nr. laufende Nummer des Bauwerksverzeichnisses

- Lärmschutzwand mit Tür
- Böschung
- Gleis S-Bahn
- Gleis für Reise- und Güterzüge
- Gleis für Güterzüge
- Trafostation
- Oberleitungsmast ohne / mit Mastnummer
- Trogtrasse (Kabelkanal) mit Kabelschacht
- Entwässerungsgraben mit Fließrichtung
- Versickerungsanlage (Graben, Becken, Mulde)
- Stützwand
- Zaun
- Hecke gemeinschaftlich
- Leitplanke
- Straßenablauf
- Entwässerungsschacht / Entwässerungsleitung mit Fließrichtung
- Lichtmast
- Schaltschrank
- Schieber für Wasserleitung
- Überflurhydrant; Unterflurhydrant
- Schrankenkasten mit Schrankenbaum
- rotes Blinklicht
- Laubbaum; Nadelbaum
- Gebäude mit Überdachung
- Treppe
- Rampe

d				
c				
b				
a				
Index	Art der Änderung	Datum	Name	Unterschrift
Planverfasser	 SPETTMANN + KAHR Rodzinski, Grunwald, Lagemann GmbH & Co. KG Ingenieurbüro Schwarzer Weg 3 33184 Altenbeken Telefon: 05255/9848-0 E-Mail: biref@sk-ing.de	Bearbeitung CAD		
	i.A. Goldkuhle	17.11.2025	gez. Goldkuhle	
	Name (Druckschrift)	Datum	Unterschrift	
Bauherr	 SinON Schieneninfrastruktur Ost-Niedersachsen GmbH	Biemannstraße 33 29221 Celle Telefon: 05141 593 12 0 E-Mail: info@sinon-gmbh.de		
		Name (Druckschrift)	Datum	Unterschrift
Genehmigungsplanung Ausbau der Strecke 9111 Soltau - Lüneburg für SPNV				
Planinhalt	Strecke von Lüneburg nach Soltau	Maßstab	1:1.000	
Trassierung		Lagesystem	DB_Ref 2016	
Planart	Strecken-Nr. 9111	Höhensystem	DHHN 2016	
Lageplan	Stations-km 55.30 - 55.80			
Plannummer				
LT055				